

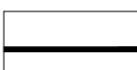


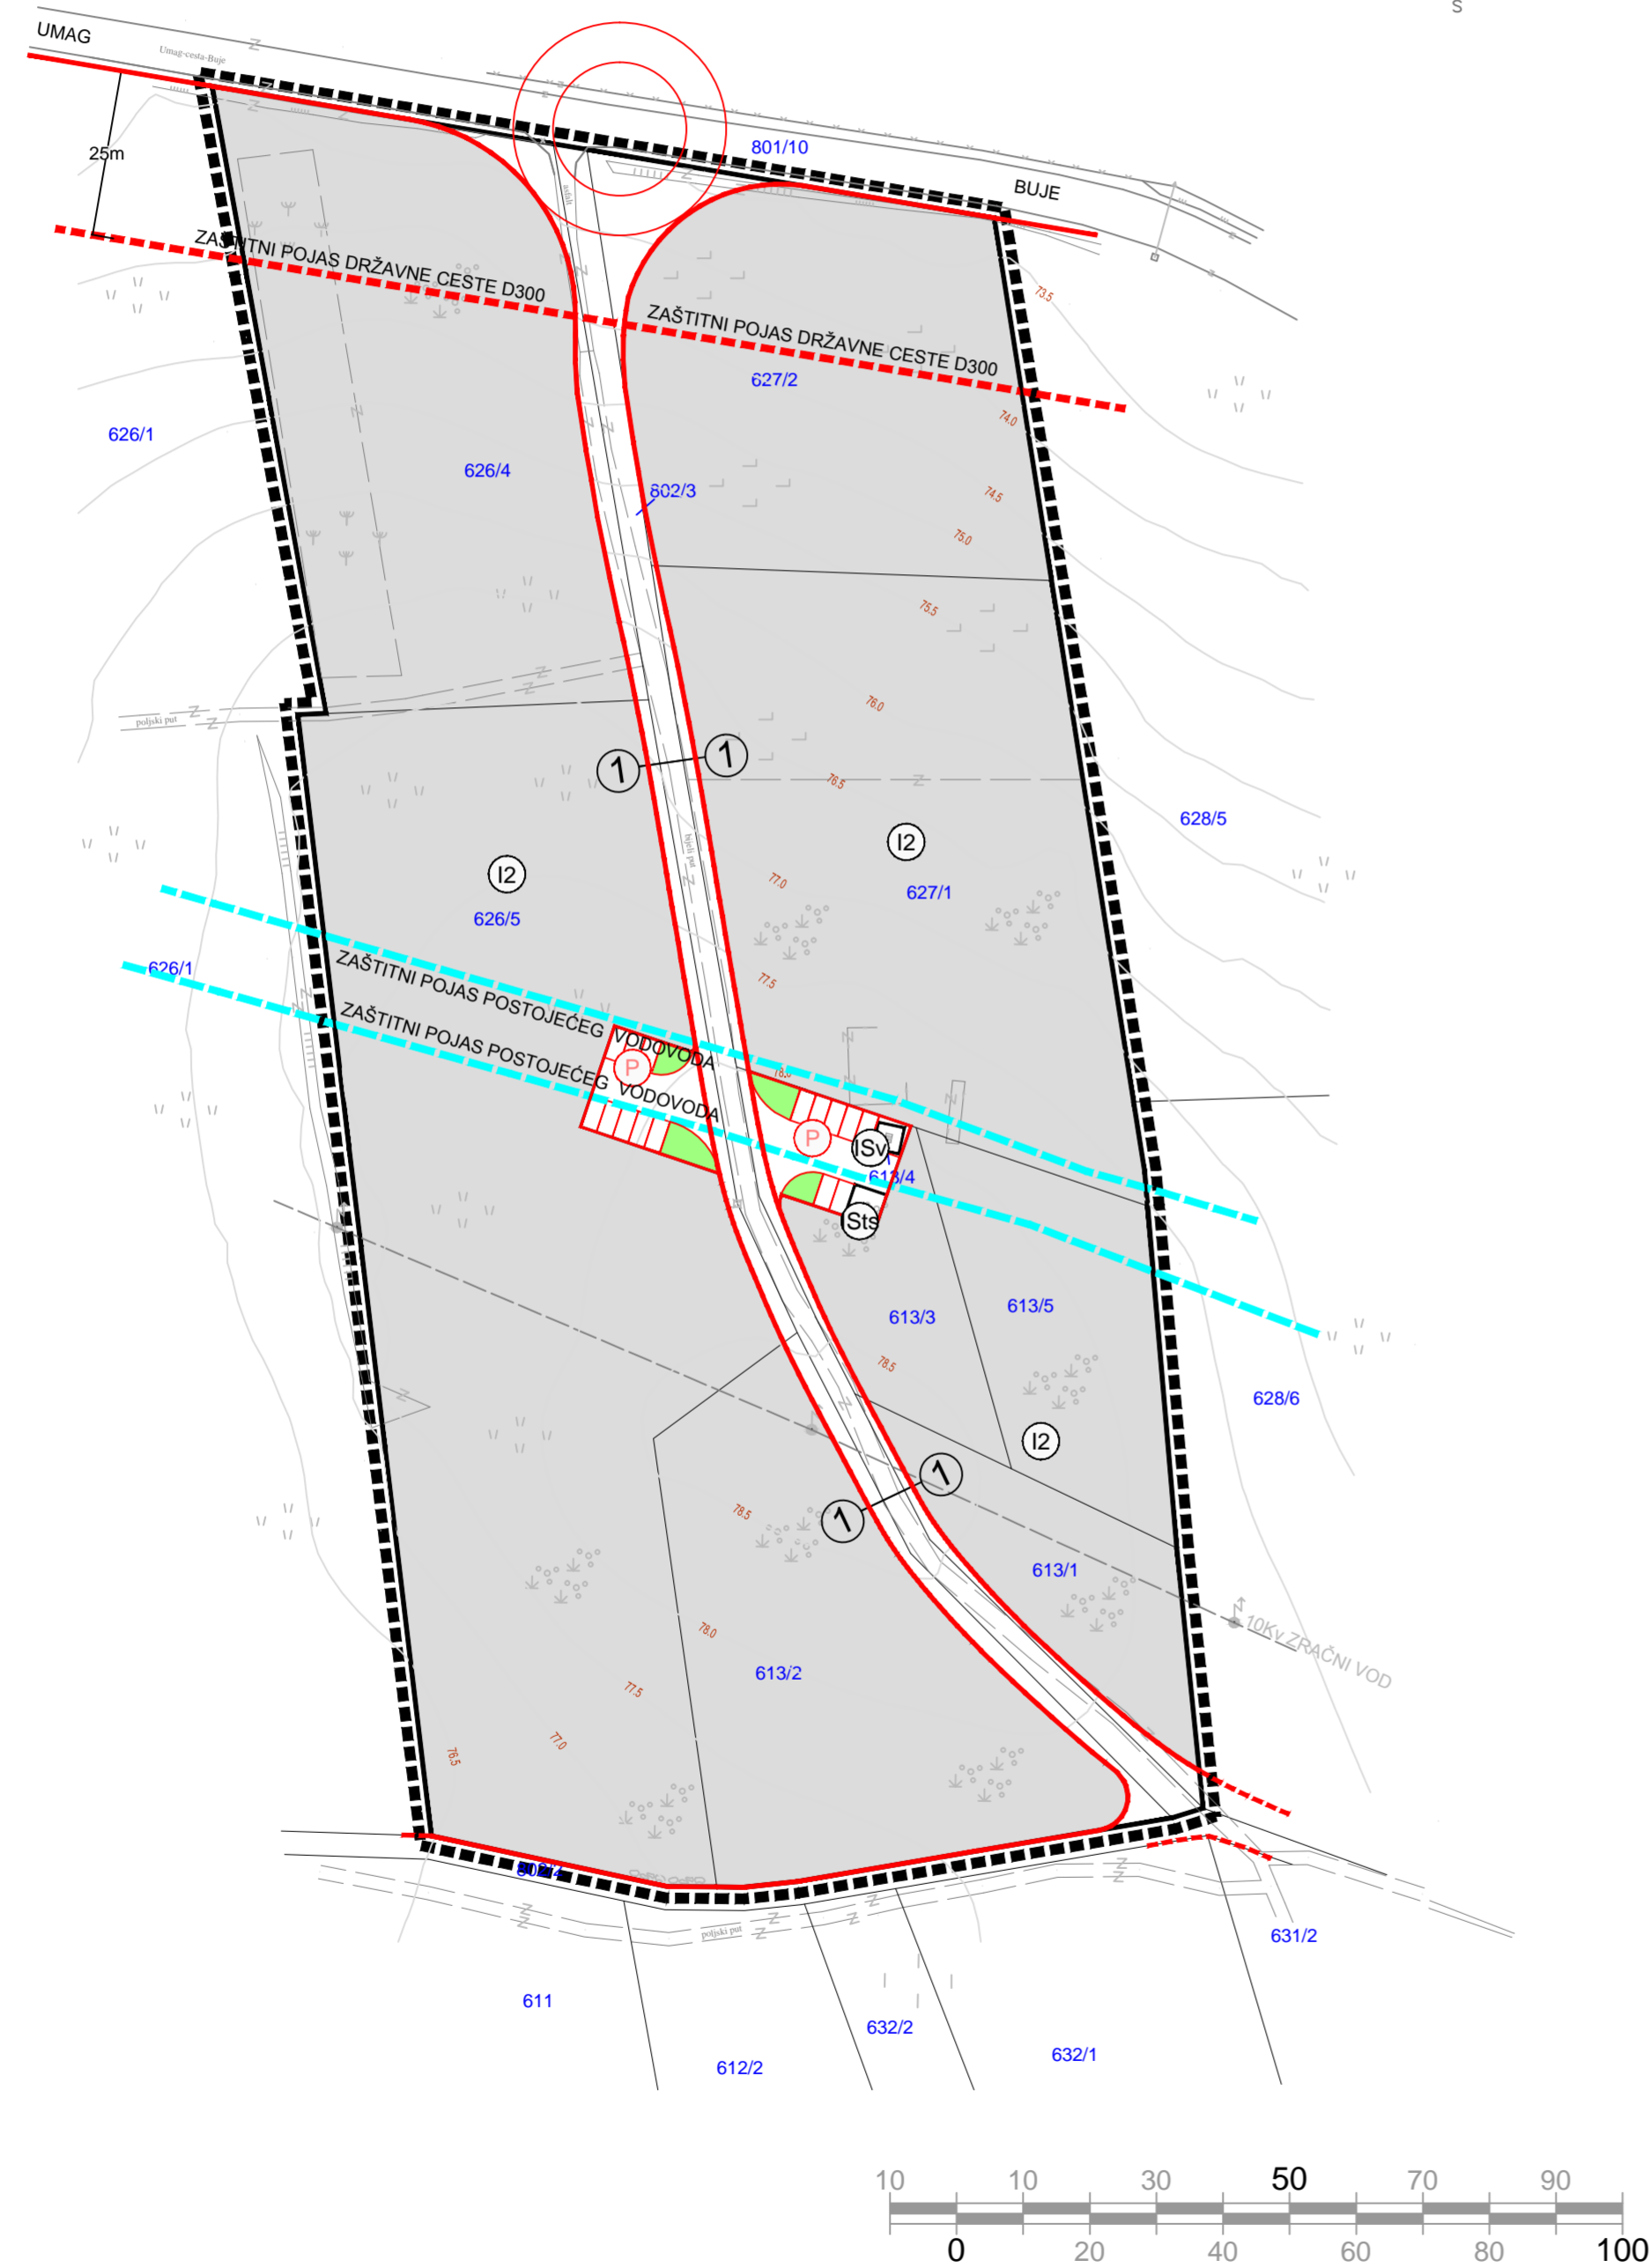

# PROIZVODNA ZONA JURICANI


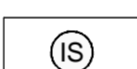


## LEGENDA :


### GRANICE

-  OBUHVAT URBANISTIČKOG PLANA UREĐENJA
-  GRANICA GRAĐEVINSKOG PODRUČJA
-  ZAŠTITNI POJAS DRŽAVNE CESTE - D300
-  ZAŠTITNI POJAS POSTOJEĆEG VODOVODA


### RAZVOJ I UREĐENJE POVRŠINA


-  GOSPODARSKA PROIZVODNA NAMJENA - pretežito zanatska - I2
-  INFRASTRUKTURNI SUSTAV - vodovod - ISv; trafostanica - ISts

### JAVNE PROMETNE POVRŠINE

-  KOLNO PJEŠAČKE POVRŠINE
-  PARKIRALIŠTE
-  JAVNE ZELENE POVRŠINE

### POPREČNI PROFILI M 1 : 100

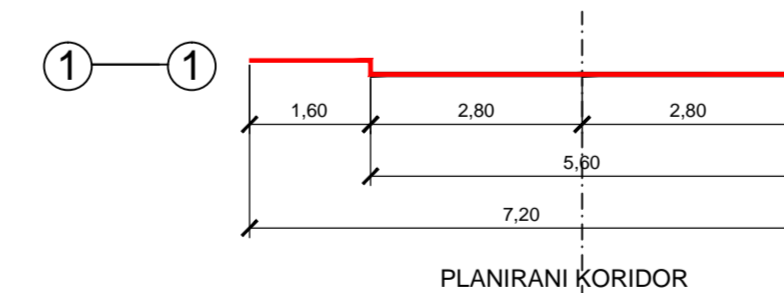

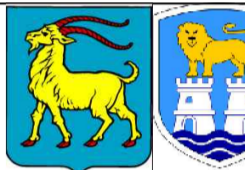Županija:	ISTARSKA ŽUPANIJA	
Grad:	GRAD UMAG	
		
Naziv prostornog plana:	<b>Urbanistički plan uređenja PROIZVODNE ZONE JURICANI</b>	
Faza izrade:	<b>Prijedlog plana za Ponovnu javnu raspravu</b>	
Naziv kartografskog prikaza:	<b>INFRASTRUKTURNI SUSTAVI I MREŽE PROMET</b>	
Broj kartografskog prikaza:	<b>2.1</b>	Mjerilo kartografskog prikaza: <b>1 : 1000</b>
Odluka predstavničkog tijela o izradi prostornog plana (službeno glasilo):	Odluka predstavničkog tijela o donošenju prostornog plana (službeno glasilo):	
"Službene novine Grada Umaga", br. 16/17	"Službene novine Grada Umaga", br.	
Javna rasprava (datum objave): 12.08.2018.	Javni uvid održan od: 21.08.2018. do: 19.09.2018.	
Ponovna javna rasprava (datum objave):	Ponovni javni uvid održan:	
Pečat tijela odgovornog za provođenje javne rasprave:	Odgovorna osoba za provođenje javne rasprave (ime, prezime i potpis):	
	Vladimir Jakovac, dipl.ing.arh.	
Koordinator nositelja izrade plana:	Vladimir Jakovac, dipl.ing.arh.	
Pravna osoba koja je izradila prostorni plan:	Novi Urbanizam d.o.o.	
Pečat pravne osobe koja je izradila prostorni plan:	Odgovorna osoba (ime, prezime i potpis):	
	Nenad Novković, dipl.ing.arh.	
Odgovorni voditelj izrade nacrtu prijedloga prostornog plana:	Nenad Novković, dipl.ing.arh.	
Stručni suradnici:	Željko Delić, dipl.ing.građ. Željko Tomljenović, dipl.ing.el.	
Pečat predstavničkog tijela:	Predsjednik Gradskog vijeća:	
	dr. Jurica Šiljeg	
Istovjetnost ovog prostornog plana s izvornikom ovjerava (ime, prezime i potpis):	Pečat predstavničkog tijela:	