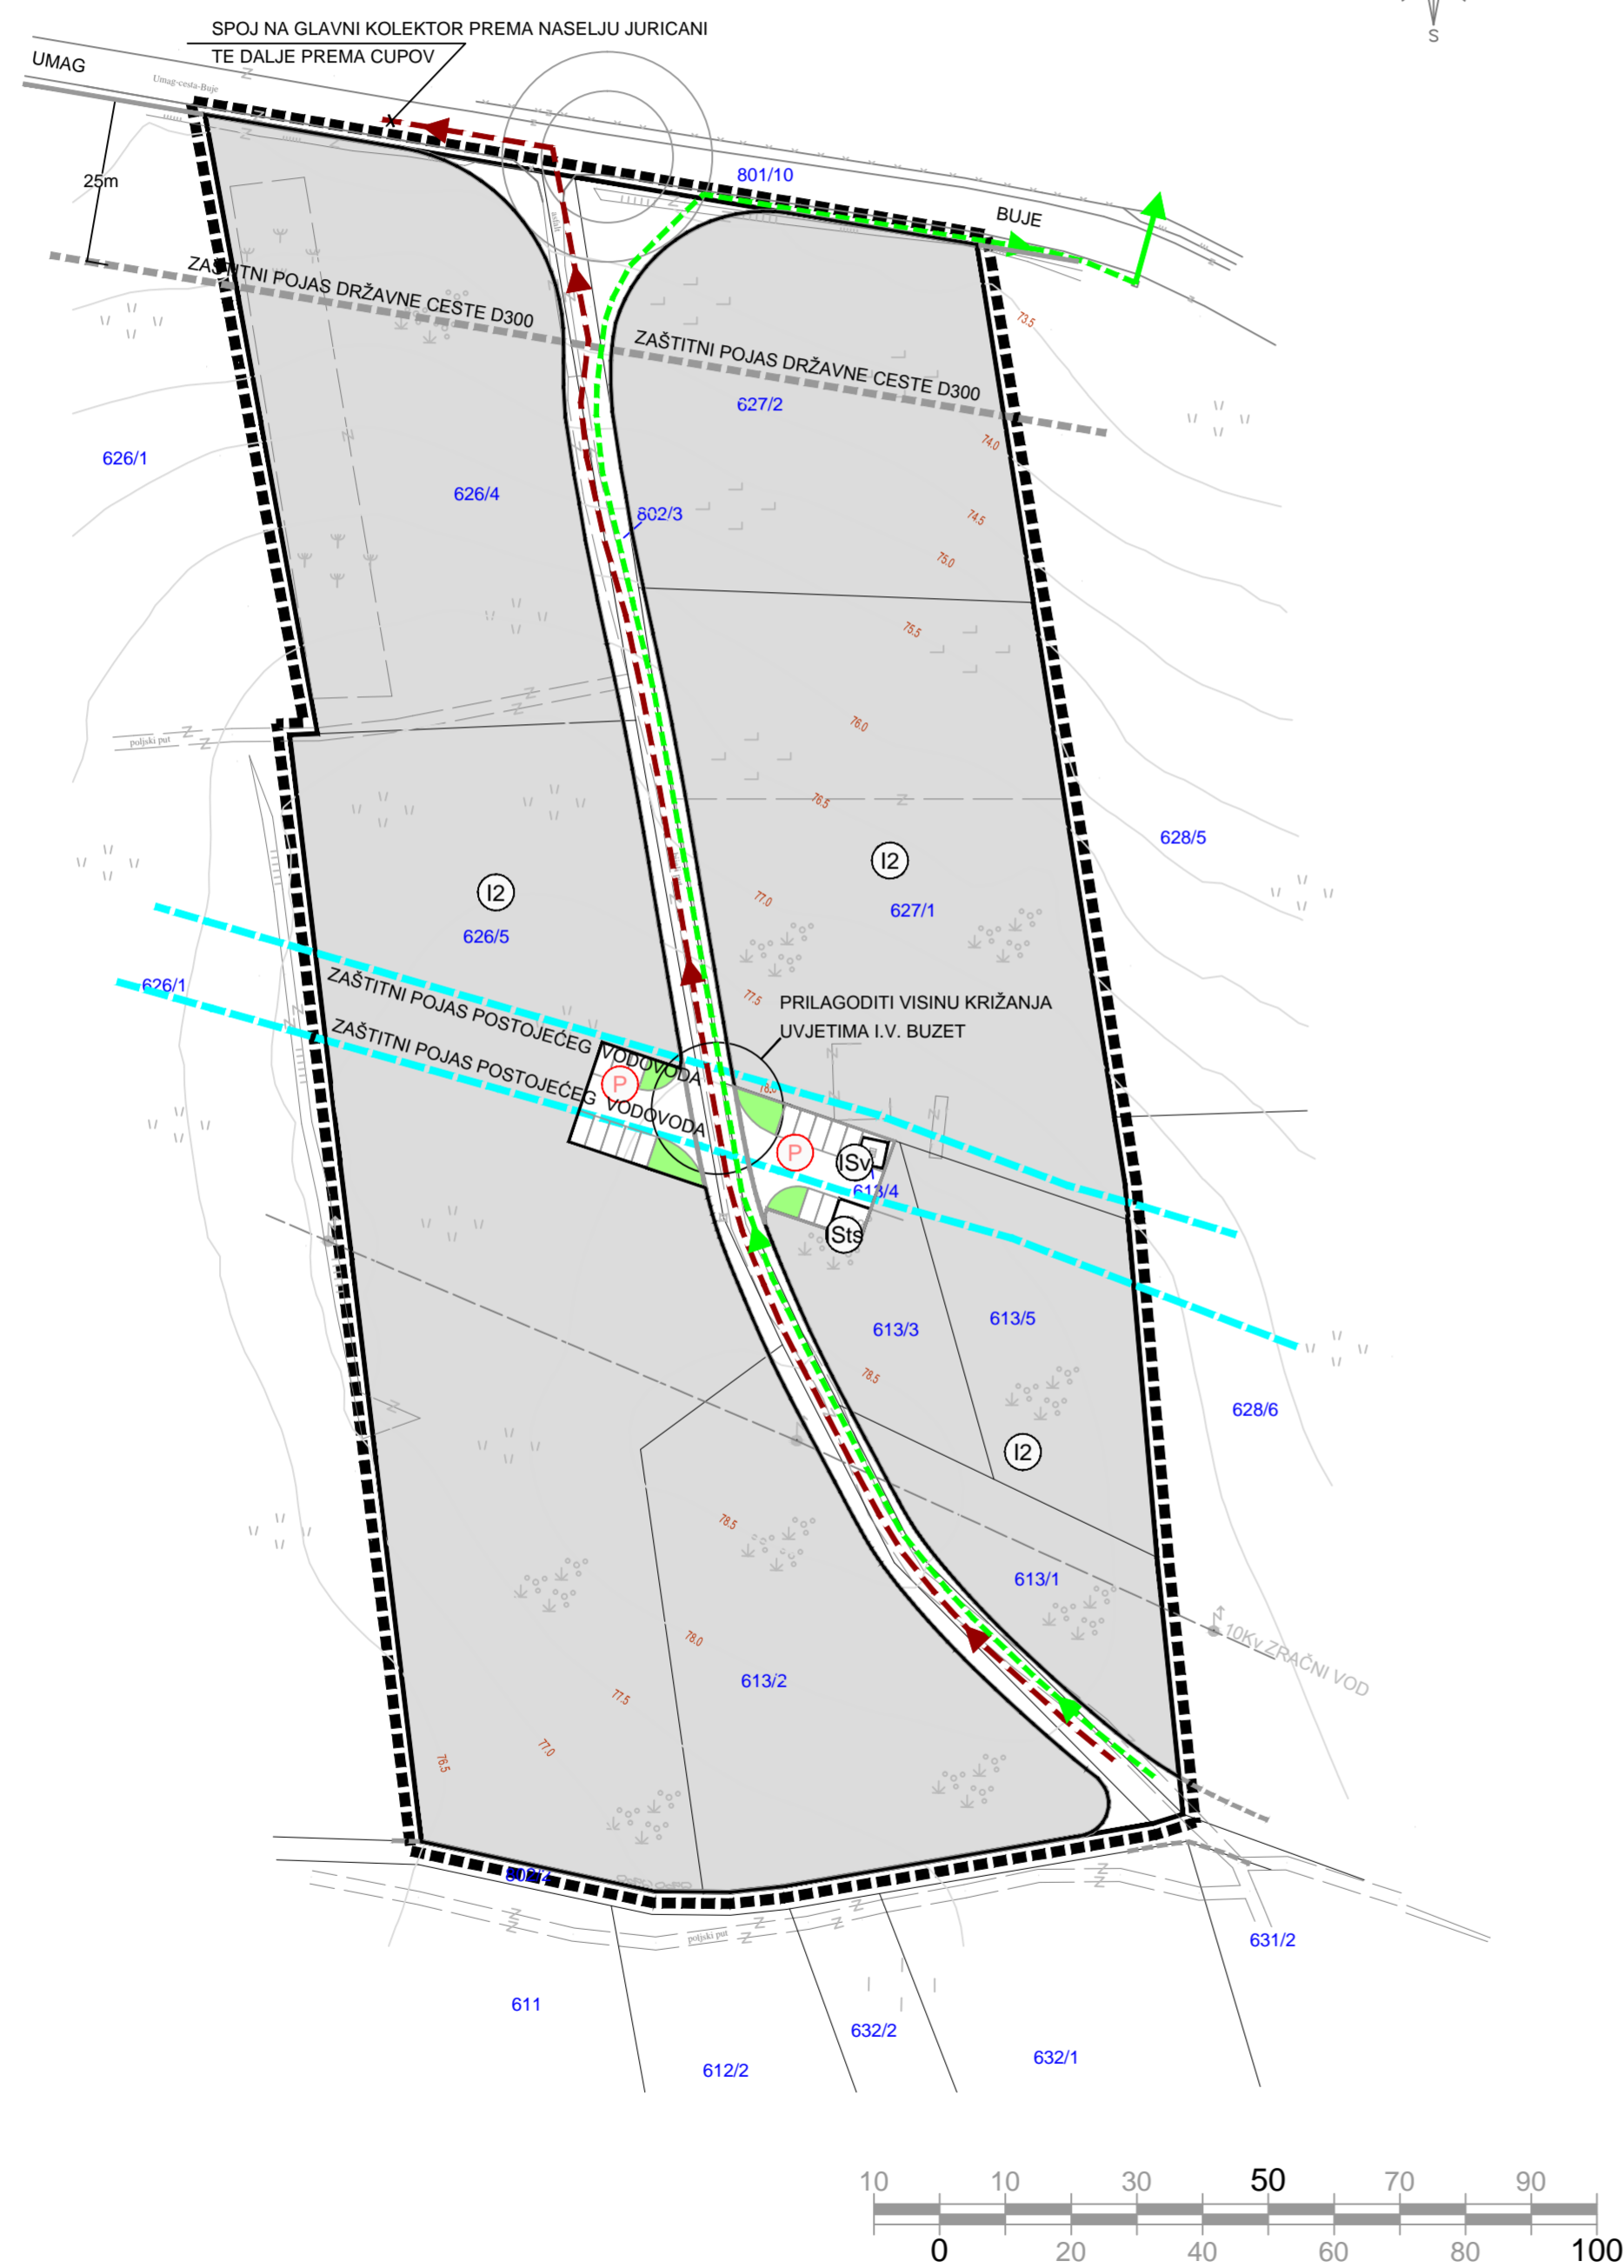

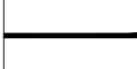




# PROIZVODNA ZONA JURICANI





## LEGENDA :




### GRANICE

-  OBUHVAT URBANISTIČKOG PLANA UREĐENJA
-  GRANICA GRAĐEVINSKOG PODRUČJA
-  ZAŠTITNI POJAS DRŽAVNE CESTE - D300
-  ZAŠTITNI POJAS POSTOJEĆEG VODOVODA





### RAZVOJ I UREĐENJE POVRŠINA

-  GOSPODARSKA PROIZVODNA NAMJENA - pretežito zanatska - I2
-  INFRASTRUKTURNI SUSTAV - vodovod - ISv; trafostanica - ISts

### JAVNE PROMETNE POVRŠINE

-  KOLNO PJEŠAČKE POVRŠINE
-  PARKIRALIŠTE
-  JAVNE ZELENE POVRŠINE

### ODVODNJA OTPADNIH VODA

-  PLANIRANA SANITARNA ODVODNJA
-  PLANIRANA OBORINSKA ODVODNJA
-  POSTOJEĆA OBORINSKA ODVODNJA
-  SMJER ODVODNJE

Županija: **ISTARSKA ŽUPANIJA**  
 Grad: **GRAD UMAG**



Naziv prostornog plana: **Urbanistički plan uređenja PROIZVODNE ZONE JURICANI**  
 Faza izrade: **Prijedlog plana za Ponovnu javnu raspravu**

Naziv kartografskog prikaza: **INFRASTRUKTURNI SUSTAVI I MREŽE VODNOGOSPODARSKI SUSTAV - ODVODNJA OTPADNIH VODA**

Broj kartografskog prikaza: **2.6** Mjerilo kartografskog prikaza: **1 : 1000**

Odluka predstavničkog tijela o izradi prostornog plana (službeno glasilo): Odluka predstavničkog tijela o donošenju prostornog plana (službeno glasilo):

"Službene novine Grada Umaga", br. 16/17 "Službene novine Grada Umaga", br.

Javna rasprava (datum objave): 12.08.2018. Javni uvid održan od: 21.08.2018. do: 19.09.2018.

Ponovna javna rasprava (datum objave): Ponovni javni uvid održan:

Pečat tijela odgovornog za provođenje javne rasprave: Odgovorna osoba za provođenje javne rasprave (ime, prezime i potpis):  
**Vladimir Jakovac, dipl.ing.arh.**

Koordinator nositelj izrade plana: **Vladimir Jakovac, dipl.ing.arh.**

Pravna osoba koja je izradila prostorni plan: **Novi Urbanizam d.o.o.**

Pečat pravne osobe koja je izradila prostorni plan: Odgovorna osoba (ime, prezime i potpis):  
**Nenad Novković, dipl.ing.arh.**

Odgovorni voditelj izrade nacrtu prijedloga prostornog plana: **Nenad Novković, dipl.ing.arh.**

Stručni suradnici: **Željko Delić, dipl.ing.građ.**  
**Željko Tomljenović, dipl.ing.el.**

Pečat predstavničkog tijela: Predsjednik Gradskog vijeća:  
**dr. Jurica Šiljeg**

Istovjetnost ovog prostornog plana s izvornikom ovjerava (ime, prezime i potpis): Pečat predstavničkog tijela:

