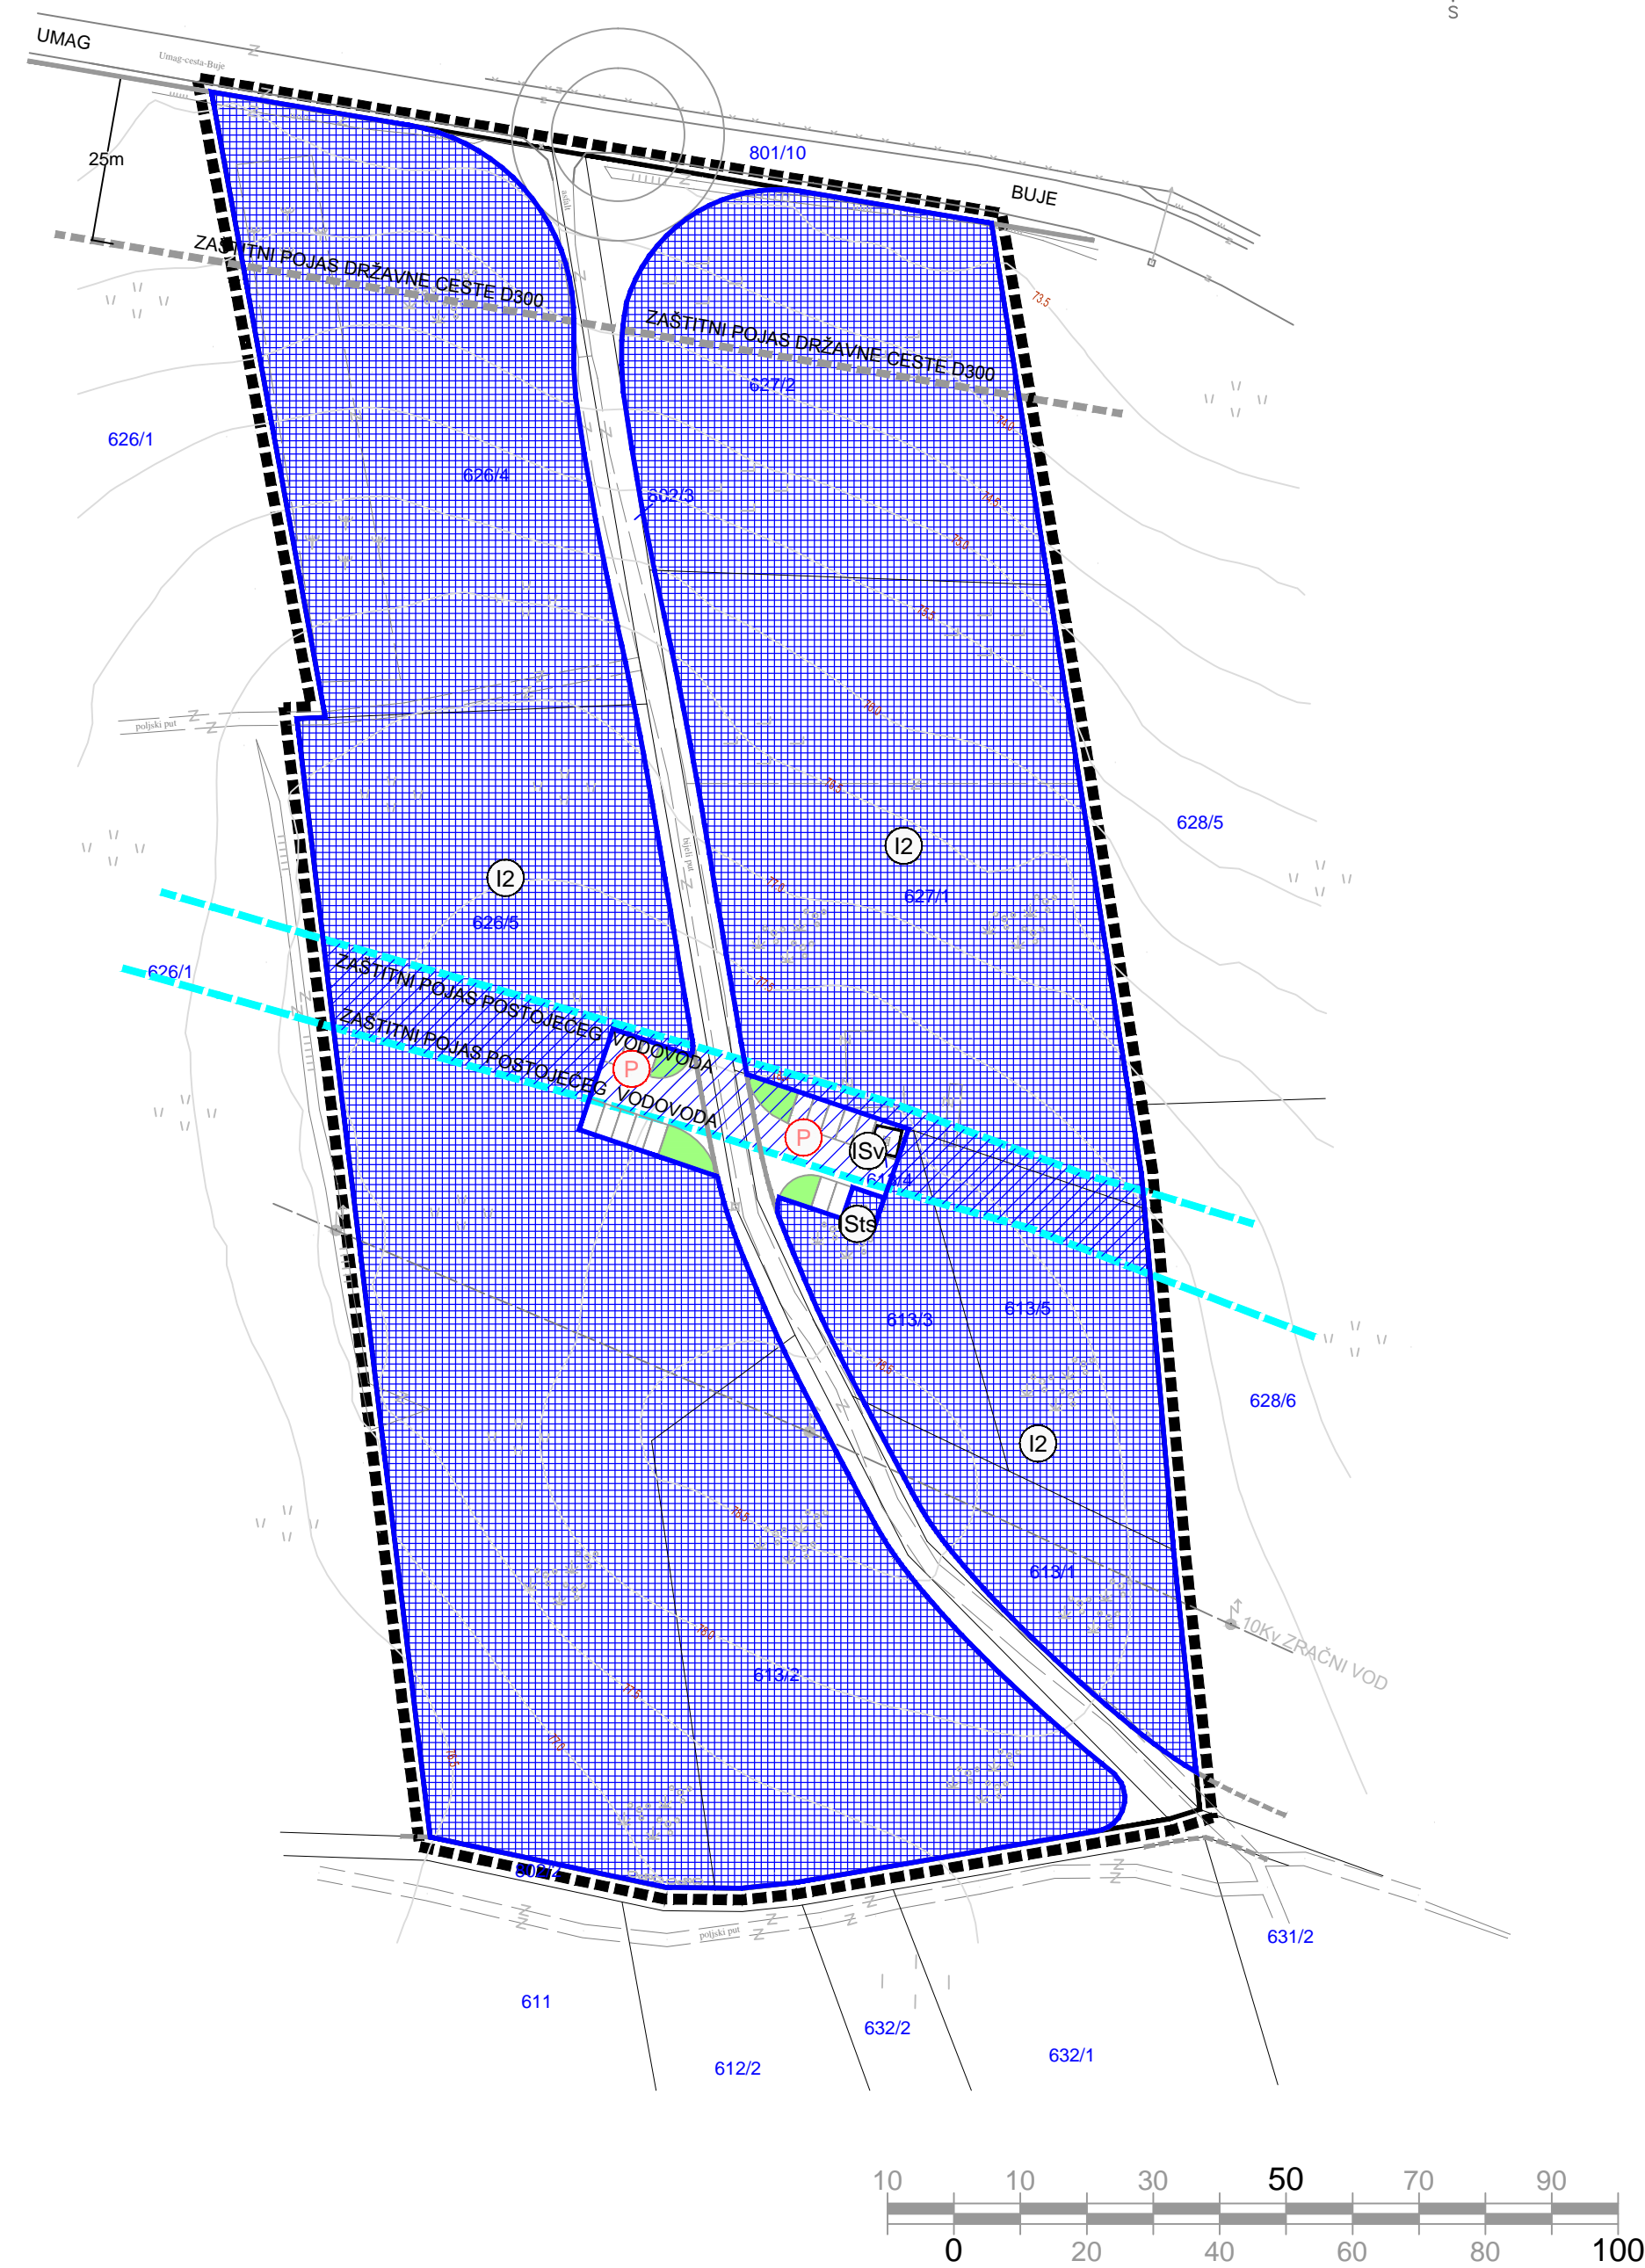
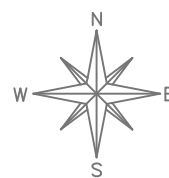

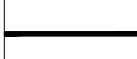




# PROIZVODNA ZONA JURICANI





## LEGENDA :

### GRANICE

-  OBUHVAT URBANISTIČKOG PLANA UREĐENJA
-  GRANICA GRAĐEVINSKOG PODRUČJA
-  ZAŠTITNI POJAS DRŽAVNE CESTE - D300
-  ZAŠTITNI POJAS POSTOJEĆEG VODOVODA

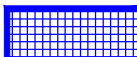
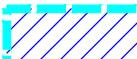
### RAZVOJ I UREĐENJE POVRŠINA

-  GOSPODARSKA PROIZVODNA NAMJENA - pretežito zanatska - I2
-  INFRASTRUKTURNI SUSTAV - vodovod - ISv; trafostanica - ISs

### JAVNE PROMETNE POVRŠINE

-  KOLNO PJEŠAČKE POVRŠINE
-  PARKIRALIŠTE
-  JAVNE ZELENE POVRŠINE

### OBLICI KORIŠTENJA

-  NOVA GRADNJA
-  ZABRANA VISOKOGRADNJE

Županija:  
Grad:

ISTARSKA ŽUPANIJA  
GRAD UMAG



Naziv prostornog plana:

Urbanistički plan uređenja  
PROIZVODNE ZONE JURICANI

Faza izrade:

Prijedlog plana za Ponovnu javnu raspravu

Naziv kartografskog prikaza:

OBLICI KORIŠTENJA

Broj kartografskog prikaza:

3.

Mjerilo kartografskog prikaza:

1 : 1000

Odluka predstavničkog tijela o izradi prostornog plana (službeno glasilo):

Odluka predstavničkog tijela o donošenju prostornog plana (službeno glasilo):

"Službene novine Grada Umaga", br. 16/17

"Službene novine Grada Umaga", br.

Javna rasprava (datum objave):

12.08.2018.

Javni uvid održan

od: 21.08.2018. do: 19.09.2018.

Ponovna javna rasprava (datum objave):

Ponovni javni uvid održan:

Pečat tijela odgovornog za provođenje javne rasprave:

Odgovorna osoba za provođenje javne rasprave (ime, prezime i potpis):

Vladimir Jakovac, dipl.ing.arh.

Koordinator nositelja izrade plana:

Vladimir Jakovac, dipl.ing.arh.

Pravna osoba koja je izradila prostorni plan:

Novi Urbanizam d.o.o.

Pečat pravne osobe koja je izradila prostorni plan:

Odgovorna osoba (ime, prezime i potpis):

Nenad Novković, dipl.ing.arh.

Odgovorni voditelj izrade nacrti prijedloga prostornog plana:

Nenad Novković, dipl.ing.arh.

Stručni suradnici:

Željko Delić, dipl.ing.građ.  
Željko Tomljenović, dipl.ing.el.

Pečat predstavničkog tijela:

Predsjednik Gradskog vijeća:

dr. Jurica Šiljeg

Istovjetnost ovog prostornog plana s izvornikom ovjerava (ime, prezime i potpis):

Pečat predstavničkog tijela: