


PROIZVODNA ZONA JURICANI

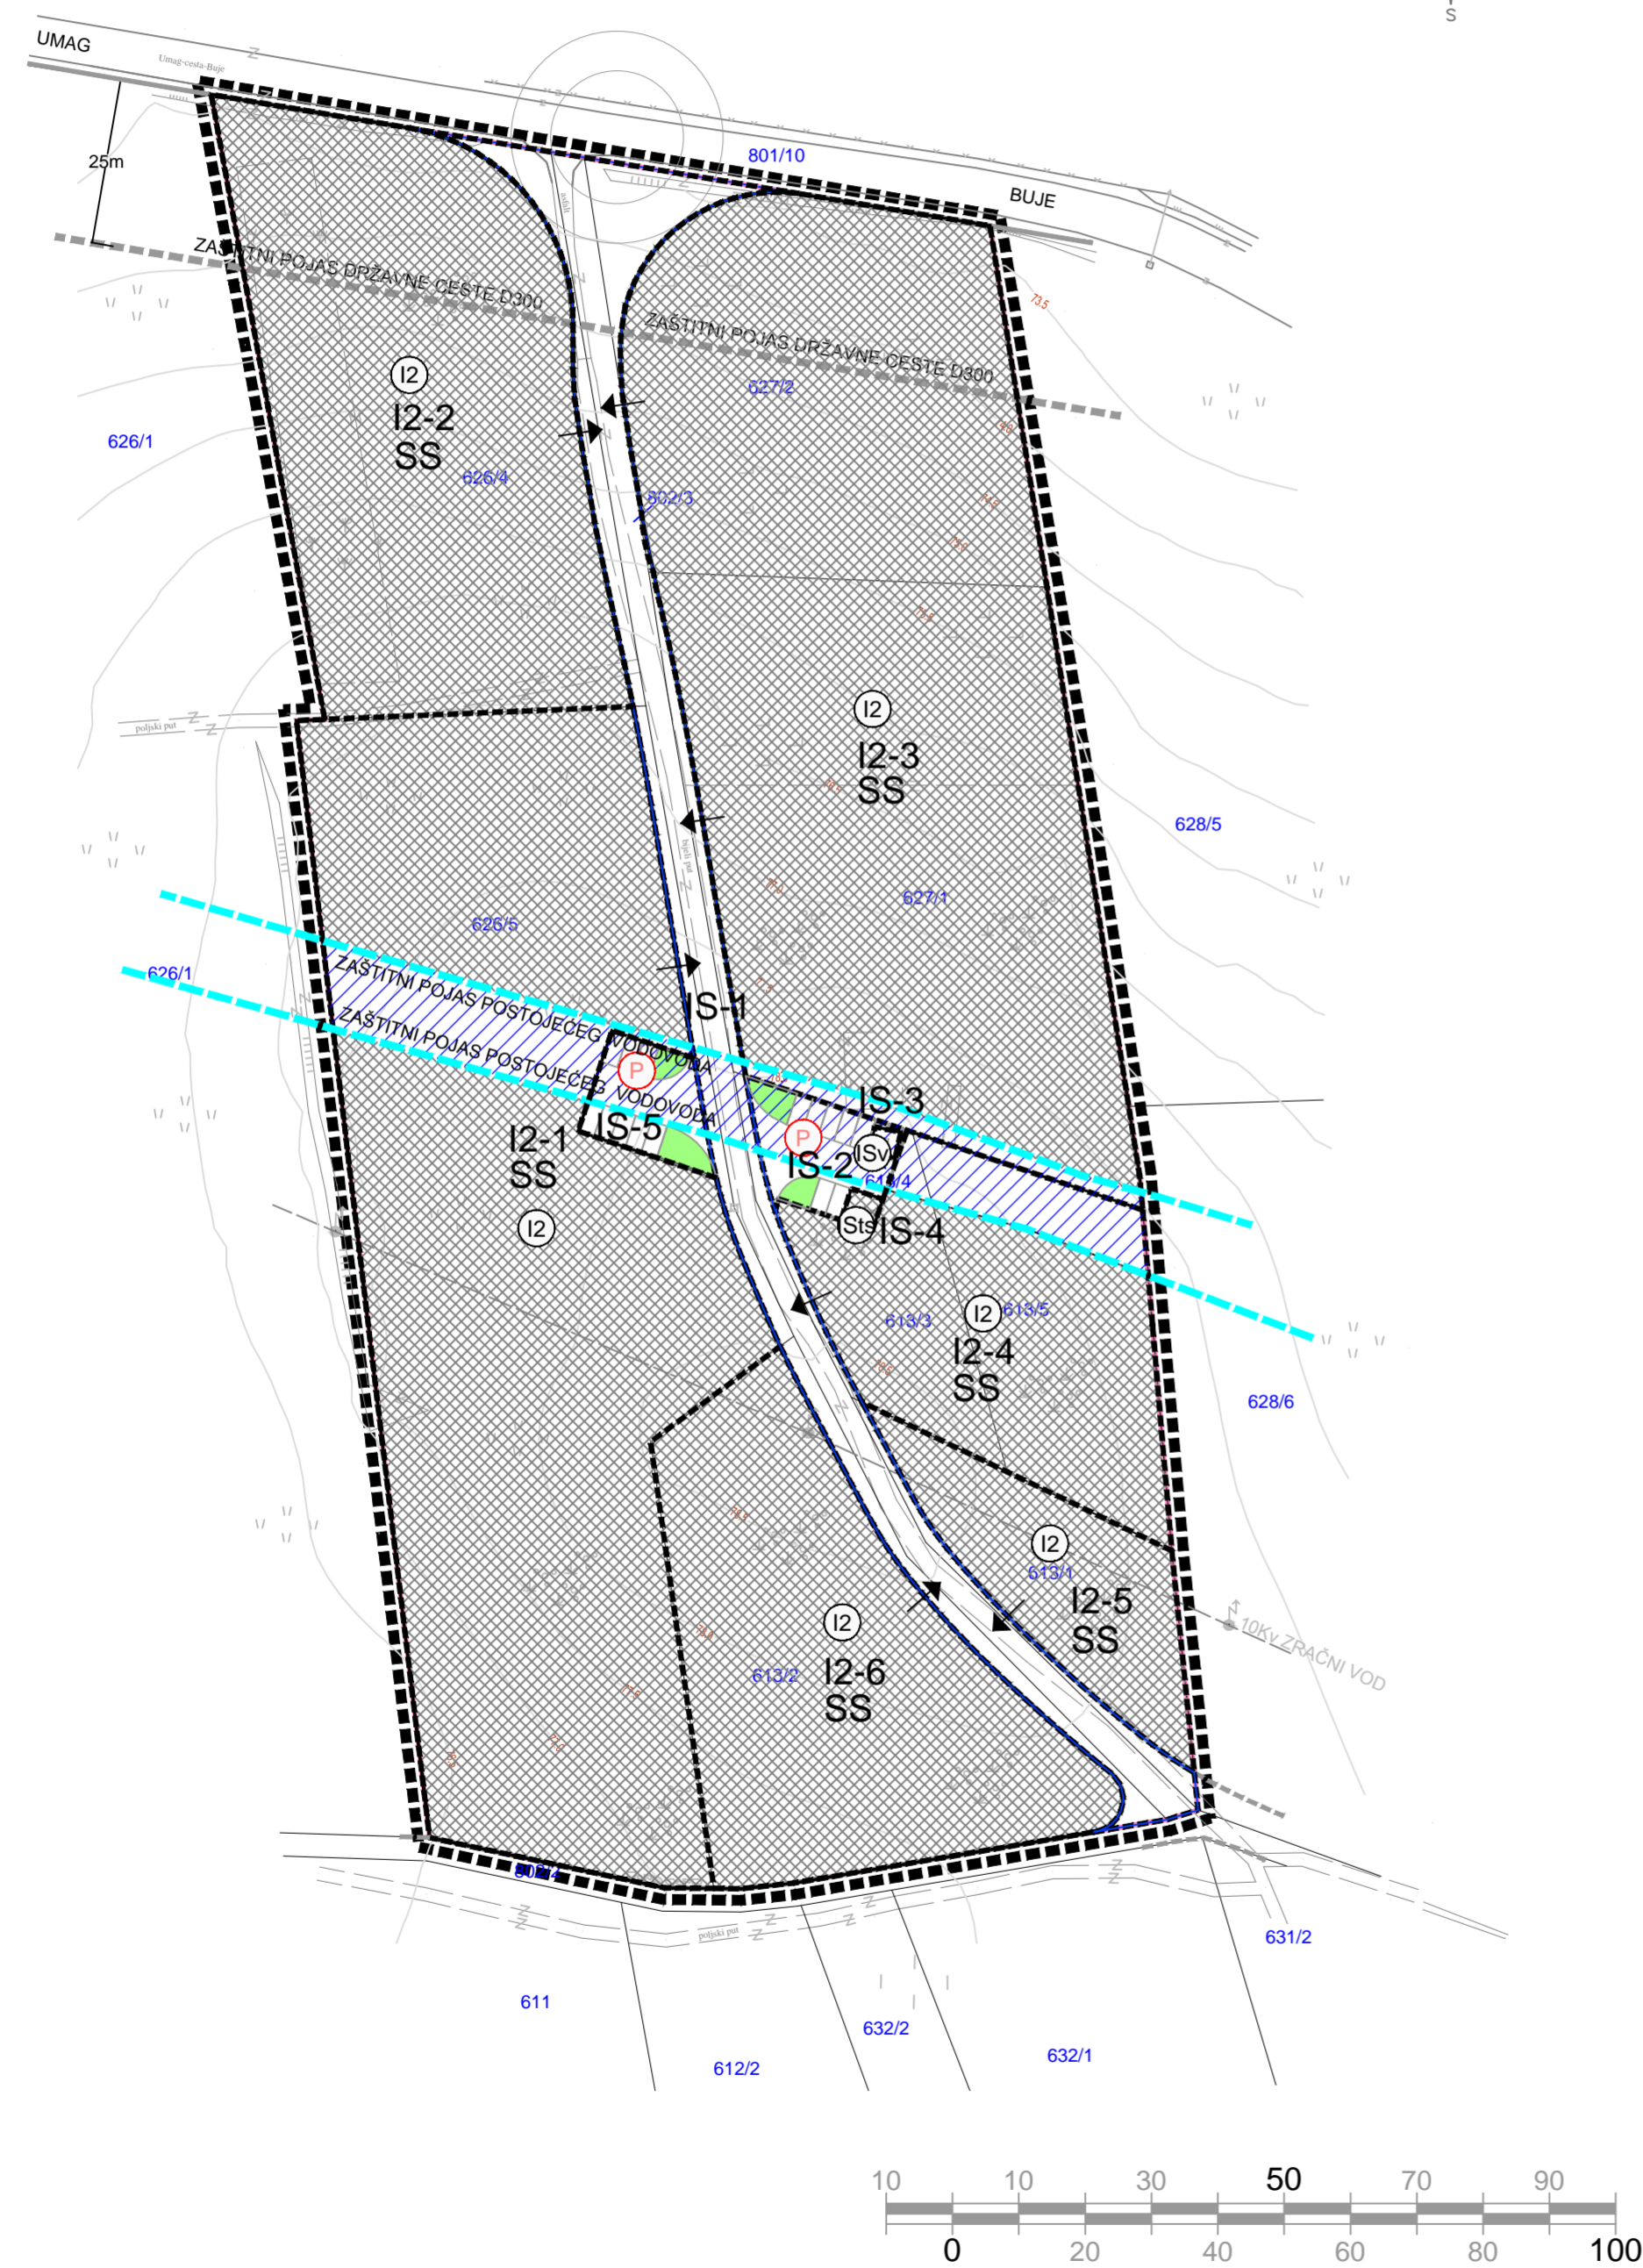

LEGENDA :

GRANICE

- OBUHVAT URBANISTIČKOG PLANA UREĐENJA
- GRANICA GRAĐEVINSKOG PODRUČJA
- ZAŠTITNI POJAS DRŽAVNE CESTE - D300
- ZAŠTITNI POJAS POSTOJEĆEG VODOVODA

RAZVOJ I UREĐENJE POVRŠINA

- GOSPODARSKA PROIZVODNA NAMJENA - pretežito zanatska - I2
- INFRASTRUKTURNI SUSTAV - vodovod - ISv; trafostanica - ISts

JAVNE PROMETNE POVRŠINE

- KOLNO PJEŠAČKE POVRŠINE
- PARKIRALIŠTE
- JAVNE ZELENE POVRŠINE

NAČIN I UVJETI GRADNJE

- ZONA GRAĐENJA VISOKOGRADNJE
- ZONA ZABRANE VISOKOGRADNJE
- ZONA GRADNJE - ZELENA POVRŠINA (Z1)
- GRAĐEVNA ČESTICA - PLANIRANA
- SLOBODNOSTOJEĆA GRADNJA
- PRIKLJUČENJE NA PROMETNU POVRŠINU

Županija:
Grad:

ISTARSKA ŽUPANIJA
GRAD UMAG



Naziv prostornog plana:

Urbanistički plan uređenja
PROIZVODNE ZONE JURICANI

Faza izrade:

Prijedlog plana za Ponovnu javnu raspravu

Naziv kartografskog prikaza:

NAČIN I UVJETI GRADNJE

Broj kartografskog prikaza:	4.	Mjerilo kartografskog prikaza:	1 : 1000
Odluka predstavničkog tijela o izradi prostornog plana (službeno glasilo):	"Službene novine Grada Umaga", br. 16/17	Odluka predstavničkog tijela o donošenju prostornog plana (službeno glasilo):	"Službene novine Grada Umaga", br.
Javna rasprava (datum objave):	12.08.2018.	Javni uvid održan	od: 21.08.2018. do: 19.09.2018.
Ponovna javna rasprava (datum objave):		Ponovni javni uvid održan:	
Pečat tijela odgovornog za provođenje javne rasprave:		Odgovorna osoba za provođenje javne rasprave (ime, prezime i potpis):	Vladimir Jakovac, dipl.ing.arh.
Koordinator nositeља izrade plana:	Vladimir Jakovac, dipl.ing.arh.		
Pravna osoba koja je izradila prostorni plan:	Novi Urbanizam d.o.o.		
Pečat pravne osobe koja je izradila prostorni plan:		Odgovorna osoba (ime, prezime i potpis):	Nenad Novković, dipl.ing.arh.
Odgovorni voditelj izrade nacrtā prijedloga prostornog plana:	Nenad Novković, dipl.ing.arh.		
Stručni suradnici:	Željko Delić, dipl.ing.građ. Željko Tomljenović, dipl.ing.el.		
Pečat predstavničkog tijela:		Predsjednik Gradskog vijeća:	dr. Jurica Šiljeg
Istovjetnost ovog prostornog plana s izvornikom ovjerava (ime, prezime i potpis):		Pečat predstavničkog tijela:	