



5 032 750
700
600
500
400
300

5 032 750
700
600
500
400
300

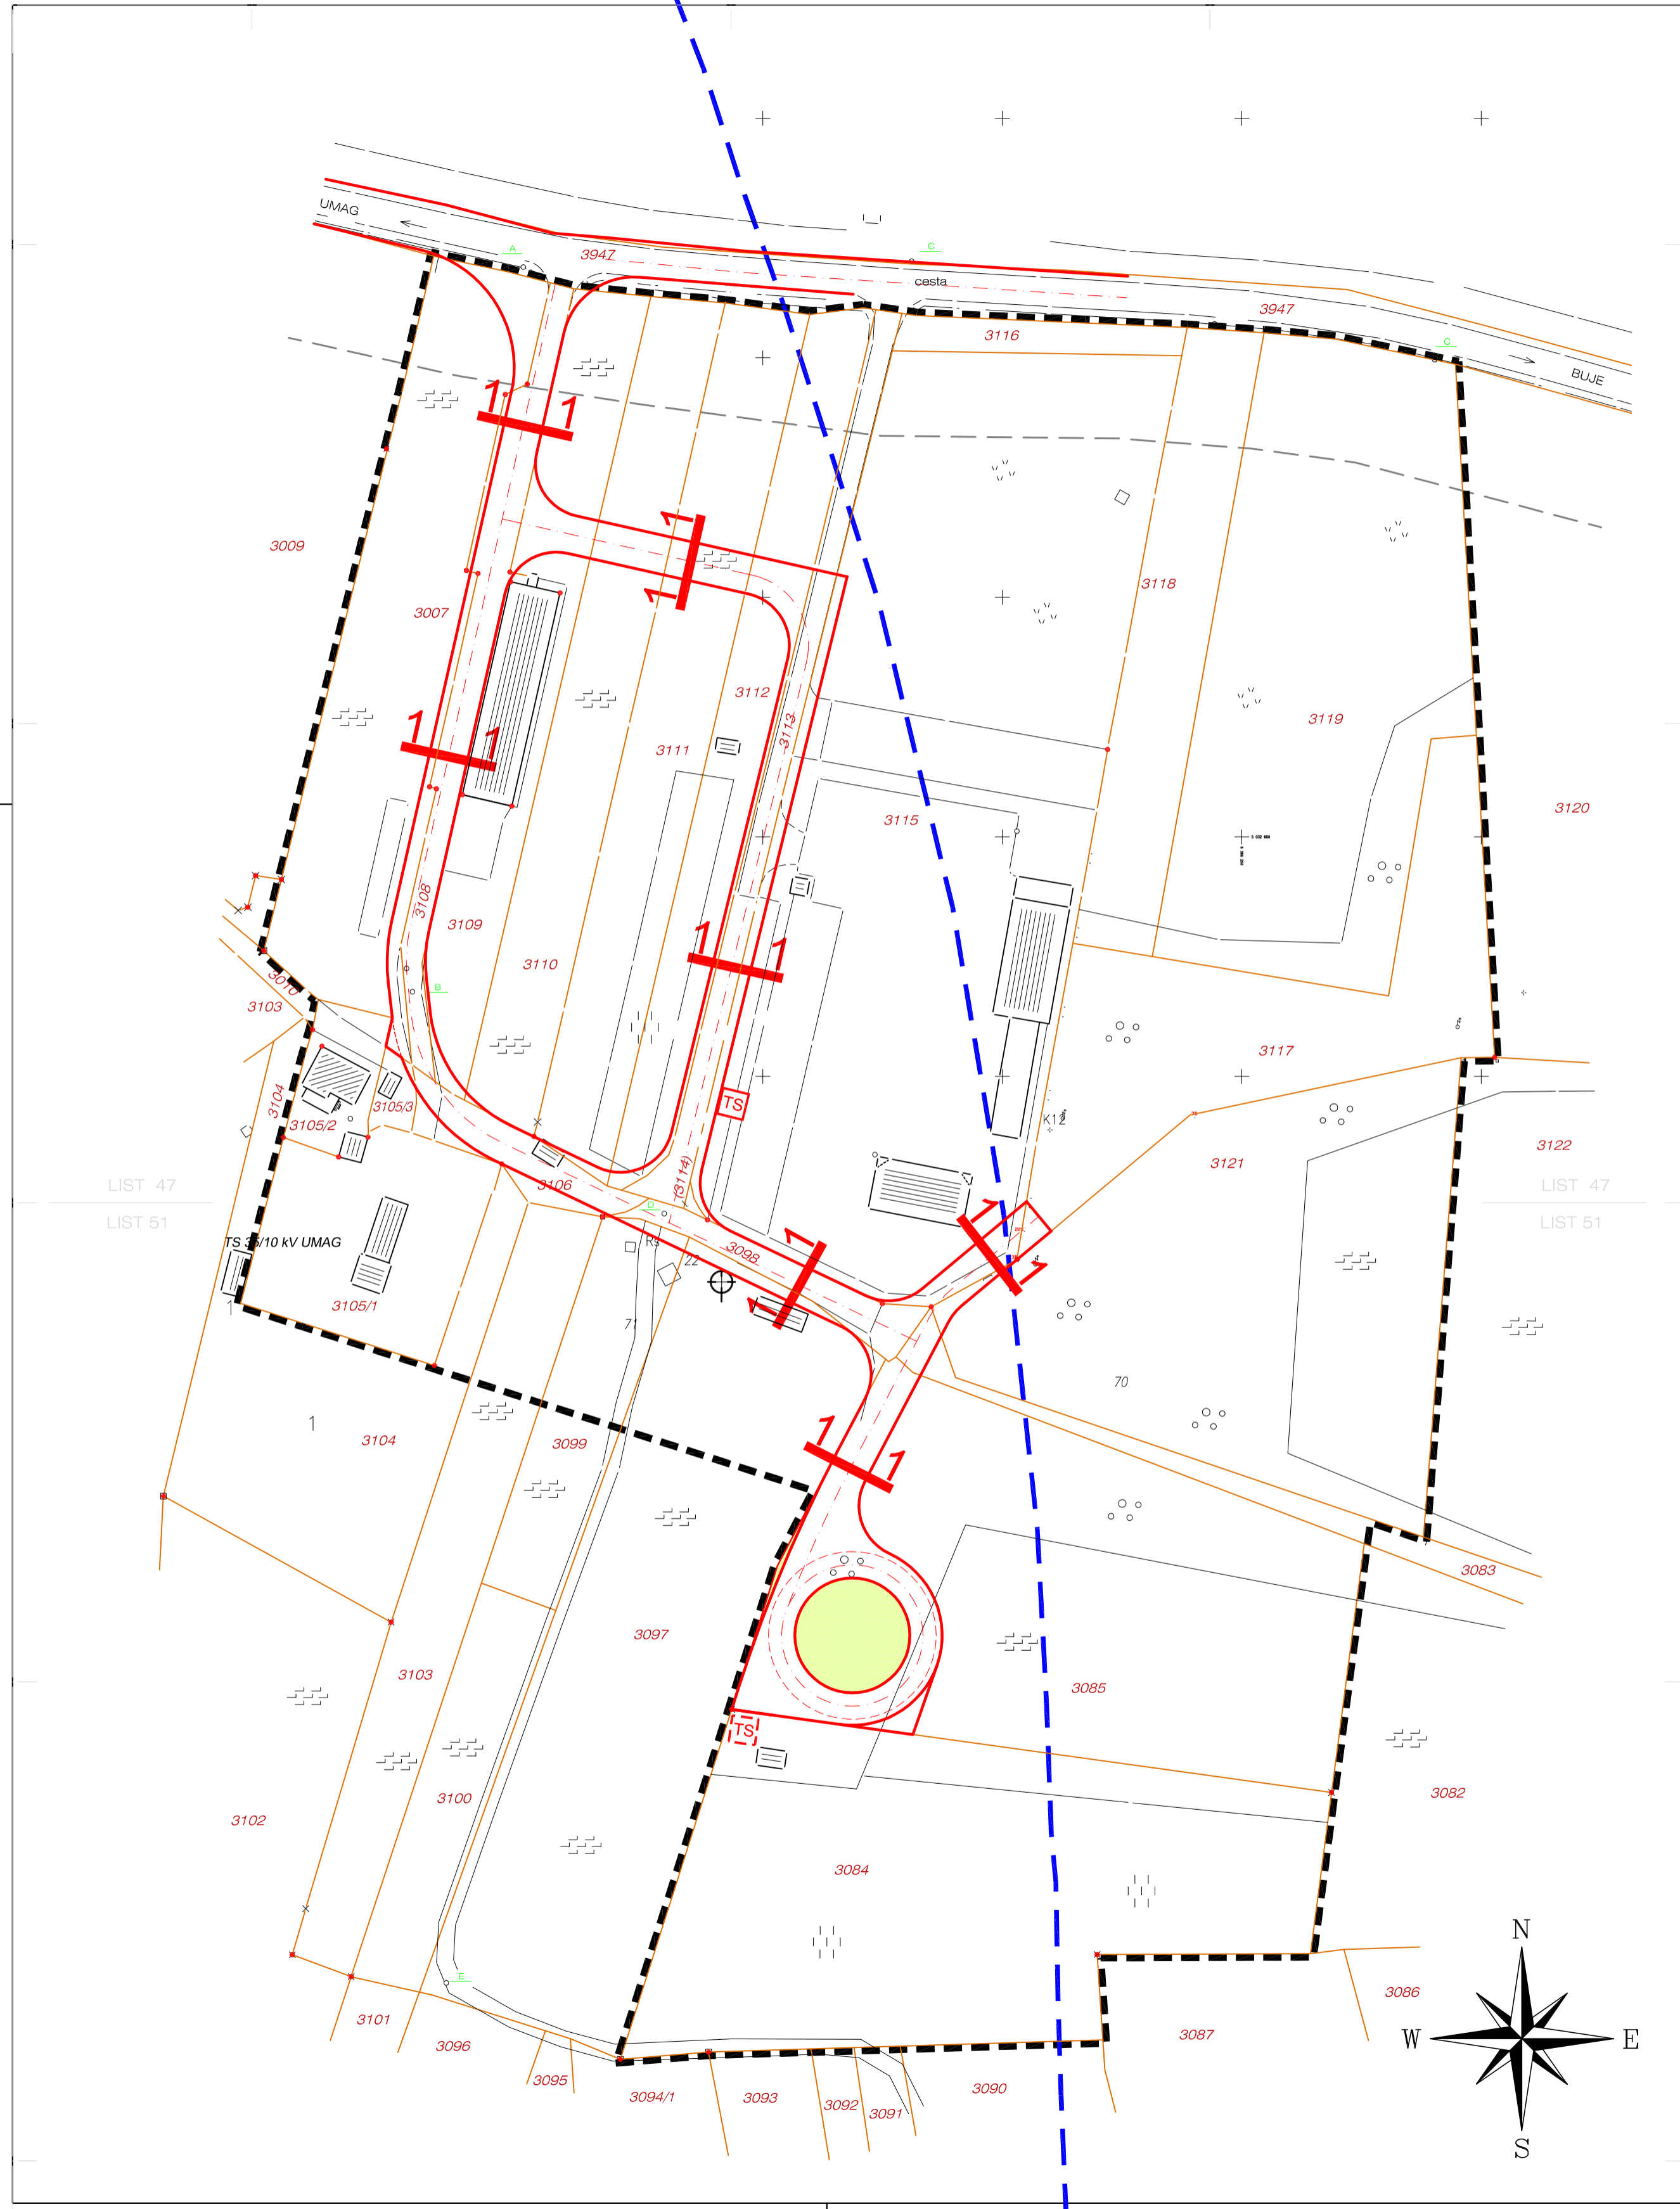

- LEGENDA**
- GRANICA URBANISTIČKOG PLANA UREĐENJA
 - ZAŠTITNI OBALNI POJAS
 - KORIDOR PROMETNICE
 - ZELENILO UZ PROMETNICU
 - ZAŠTITNI POJAS DRŽAVNE CESTE (D300)

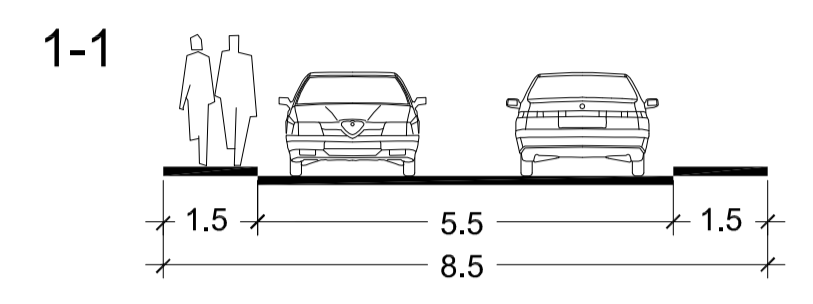

ŽUPANIJA ISTARSKA
GRAD UMAG

URBANISTIČKI PLAN UREĐENJA KOMUNALNO-SERVISNE ZONE FINIDA

PROMETNA, ULIČNA I KOMUNALNA INFRASTRUKTURNA MREŽA PROMET

Broj kartografskog prikaza:	2.1.	Mjerilo kartografskog prikaza:	M 1:1000
Odluka o izradi Urbanističkog plana uređenja (službeno glasilo):	SN Grada Umaga 7/08	Odluka predstavničkog tijela o donošenju plana (službeno glasilo):	SN Grada Umaga 01/11
Javna rasprava (datum objave):	26.04.2010.	Javni uvid održan od:	05.05.2010.
		do:	05.06.2010.
Pečat tijela odgovornog za provođenje javne rasprave:		Odgovorna osoba za provođenje javne rasprave:	Mirjana Vrbat Skopac, dipl.ing.arh.
Suglasnost na plan prema Zakonu o prostornom uređenju i gradnji, broj suglasnosti klasa : 350-02/11-13/3			
Ur. broj:531-06-11-02		datum:16.02.2011.	
Pravna osoba/tijelo koje je izradilo plan:	"AD"d.o.o. Pula	Broj elaborata:	34208/09
		Godina izrade:	2009-2011.
Pečat pravne osobe/tijela koje je izradilo plan:		Odgovorna osoba:	Davor Matticchio, dipl.ing.arh.
Koordinatori plana:	Grad Umag: Mirjana Vrbat Skopac, dipl.ing.arh. AD d.o.o. Pula: Davor Matticchio, dipl.ing.arh.		
Stručni tim u izradi plana:	Davor Matticchio, dipl.ing.arh.		
	Alma Cvitan Matticchio, dipl.ing.arh. Luka Matticchio, dipl.ing.arh. Davorin Cukon, dipl.ing.el. Tanja Uzelać, dipl.ing.grad.		
Pečat predstavničkog tijela:		Predsjednik predstavničkog tijela:	Goran Slavujević
Istovjetnost ovog prostornog plana s izvornikom ovjerava:		Pečat nadležnog tijela:	

LIST 47
LIST 51

LIST 47
LIST 51