

5  
032  
750

700

600

500

400

300

5  
032  
750

700



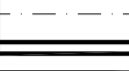

600

500


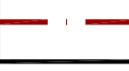

400

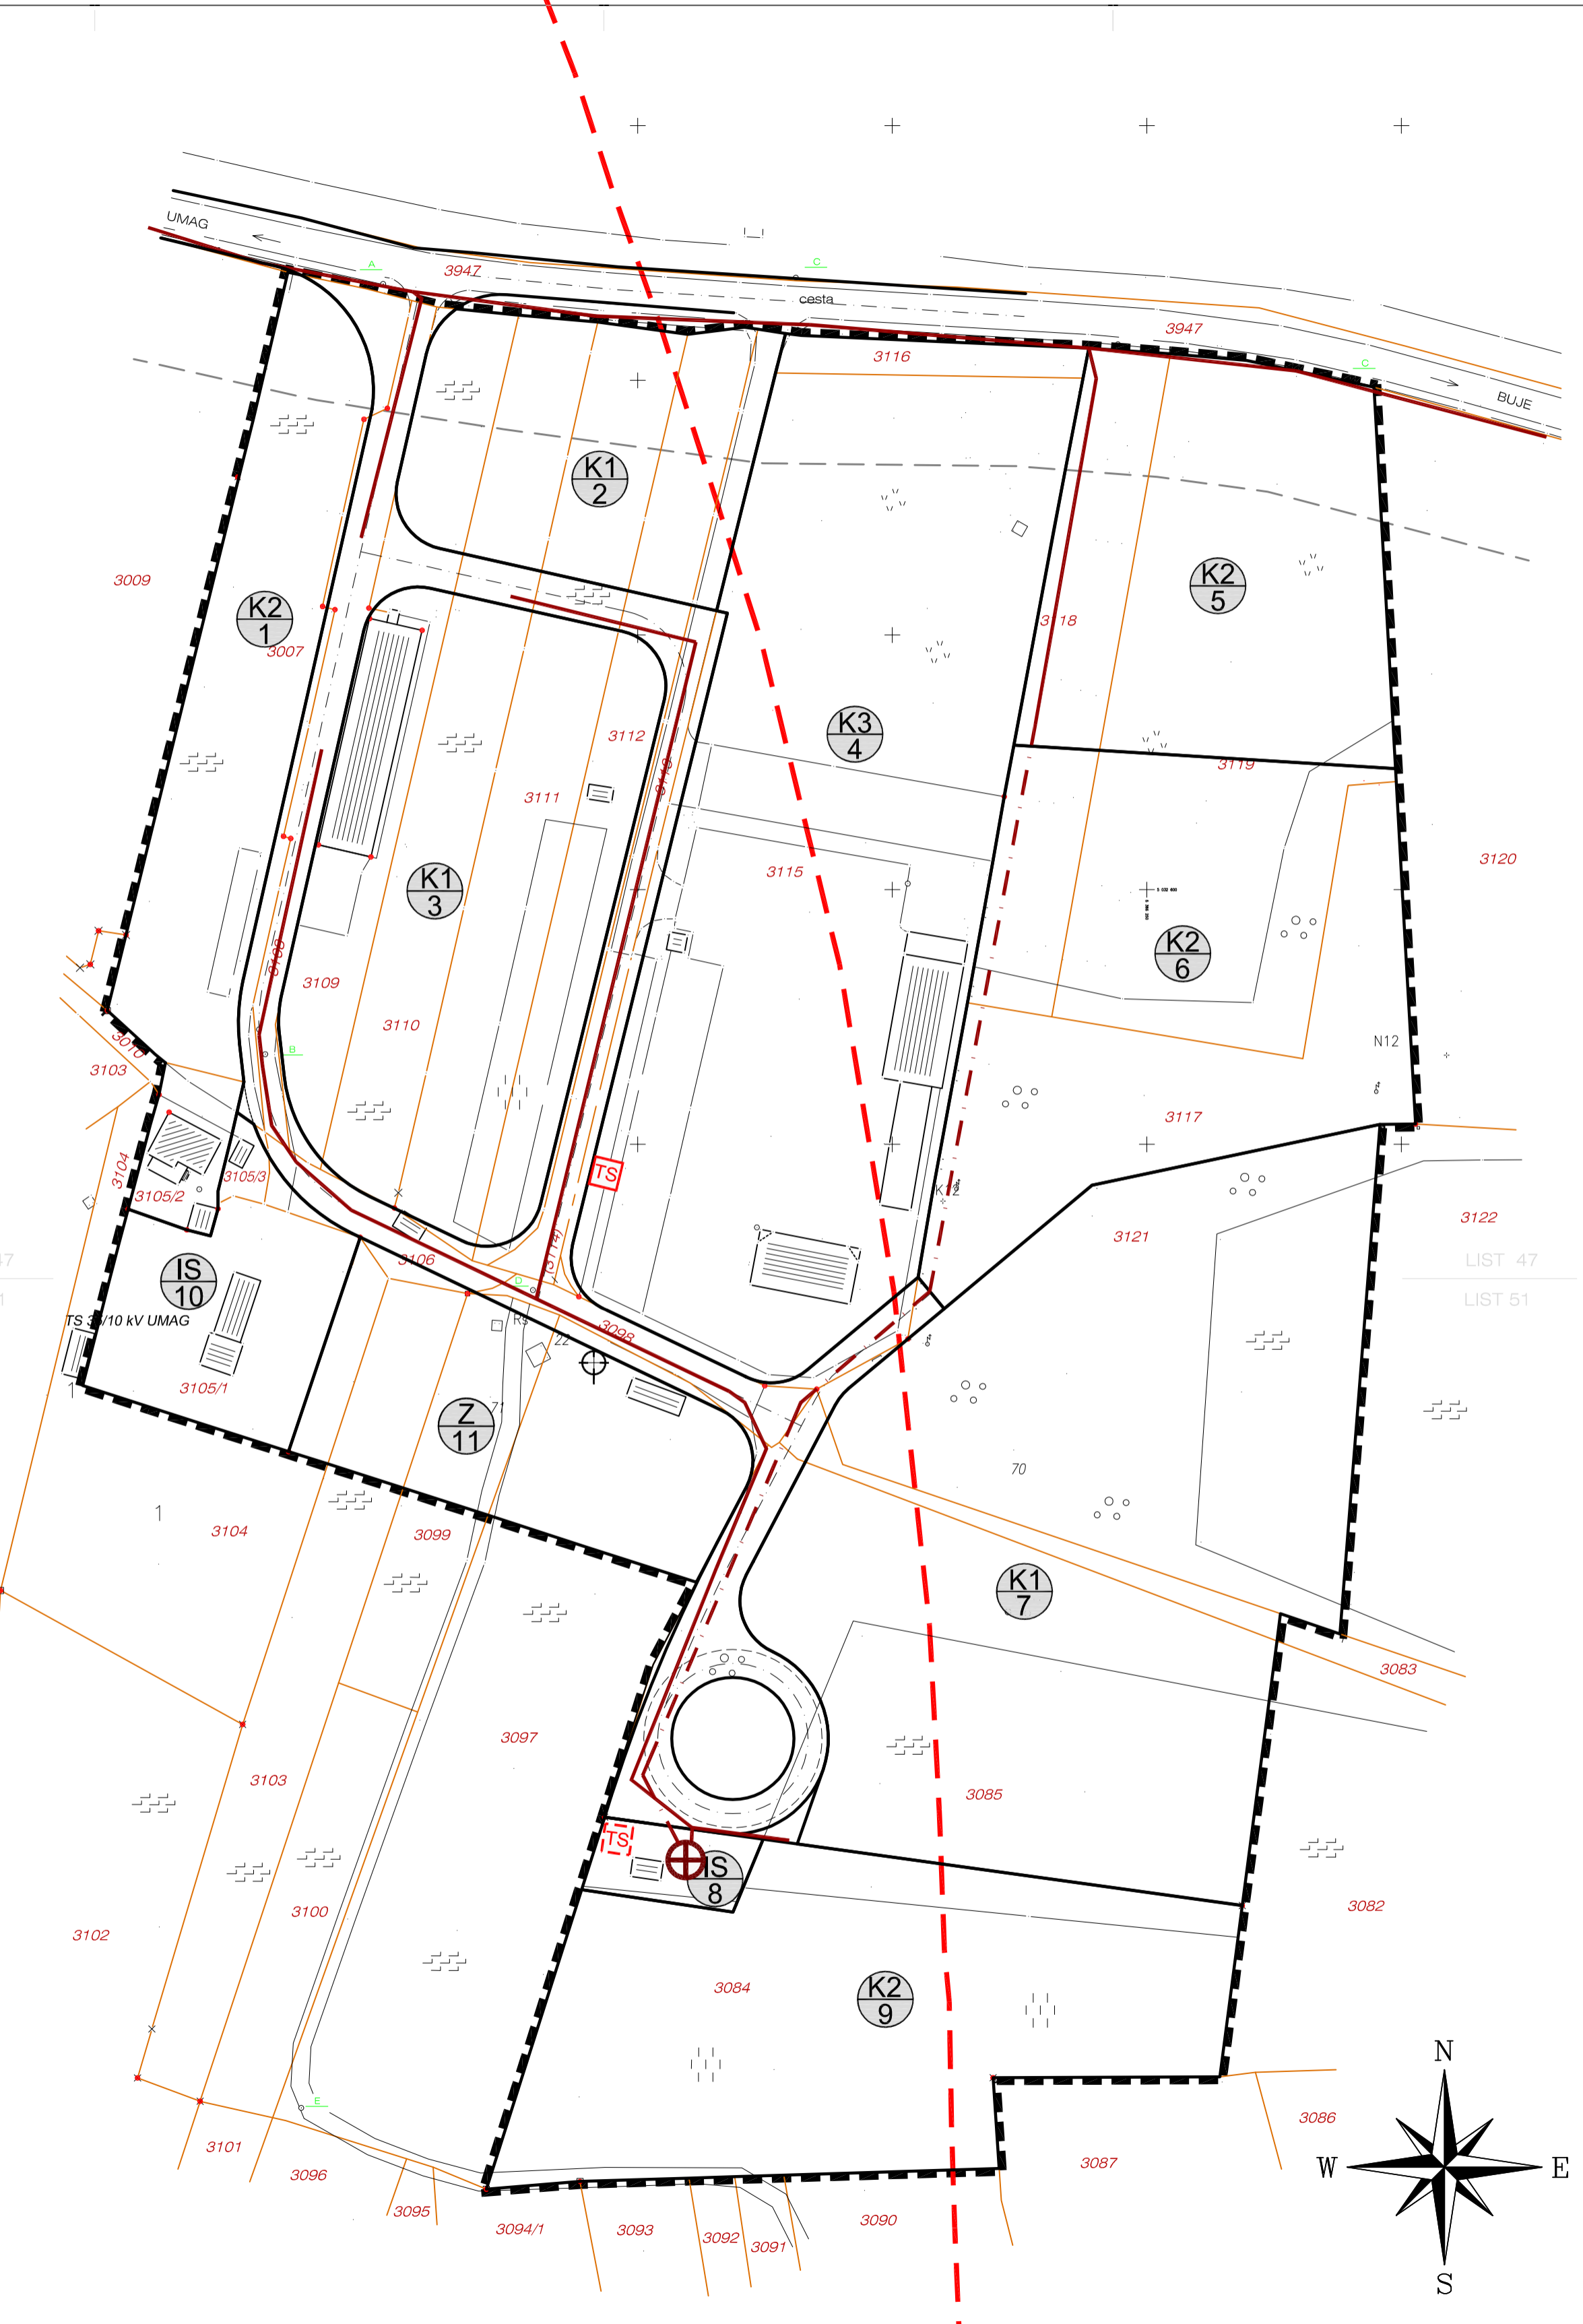
300

### LEGENDA

-  GRANICA URBANISTIČKOG PLANA UREĐENJA
-  ZAŠTITNI OBALNI POJAS
-  KORIDOR PROMETNICE
-  ZAŠTITNI POJAS DRŽAVNE CESTE (D300)

### FEKALNA KANALIZACIJA

-  FEKALNA KANALIZACIJA
-  FEKALNA KANALIZACIJA - TLAČNI VOD
-  CRPNA STANICA



LIST 47  
LIST 51

LIST 47  
LIST 51

ŽUPANIJA ISTARSKA  
GRAD UMAG

## URBANISTIČKI PLAN UREĐENJA KOMUNALNO-SERVISNE ZONE FINIDA

### PROMETNA, ULIČNA I KOMUNALNA INFRASTRUKTURNA MREŽA ODVODNJA OTPADNIH VODA

Broj kartografskog prikaza:	2.4.	Mjerilo kartografskog prikaza:	M 1:1000
Odluka o izradi Urbanističkog plana uređenja (službeno glasilo):	SN Grada Umaga 7/08	Odluka predstavničkog tijela o donošenju plana (službeno glasilo):	SN Grada Umaga 01/11
Javna rasprava (datum objave):	26.04.2010.	Javni uvid održan od:	05.05.2010. do: 05.06.2010.
Pečat tijela odgovornog za provođenje javne rasprave:	Odgovorna osoba za provođenje javne rasprave: Mirjana Vrbat Skopac, dipl.ing.arh.		
Suglasnost na plan prema Zakonu o prostornom uređenju i gradnji, broj suglasnosti klasa : 350-02/11-13/3 Ur. broj:531-06-11-02 datum:16.02.2011.			
Pravna osoba/tijelo koje je izradilo plan:	"AD"d.o.o. Pula	Broj elaborata:	34208/09
Pečat pravne osobe/tijela koje je izradilo plan:	Godina izrade: 2009-2011. Odgovorna osoba: Davor Matticchio, dipl.ing.arh.		
Koordinatori plana:	Grad Umag: Mirjana Vrbat Skopac, dipl.ing.arh. AD d.o.o. Pula: Davor Matticchio, dipl.ing.arh.		
Stručni tim u izradi plana:	Davor Matticchio, dipl.ing.arh. Alma Cvitan Matticchio, dipl.ing.arh. Luka Matticchio, dipl.ing.arh. Davorin Cukon, dipl.ing.el. Tanja Uzelać, dipl.ing.grad.		
Pečat predstavničkog tijela:	Predsjednik predstavničkog tijela: Goran Slavujević		
Istovjetnost ovog prostornog plana s izvornikom ovjerava:	Pečat nadležnog tijela:		

