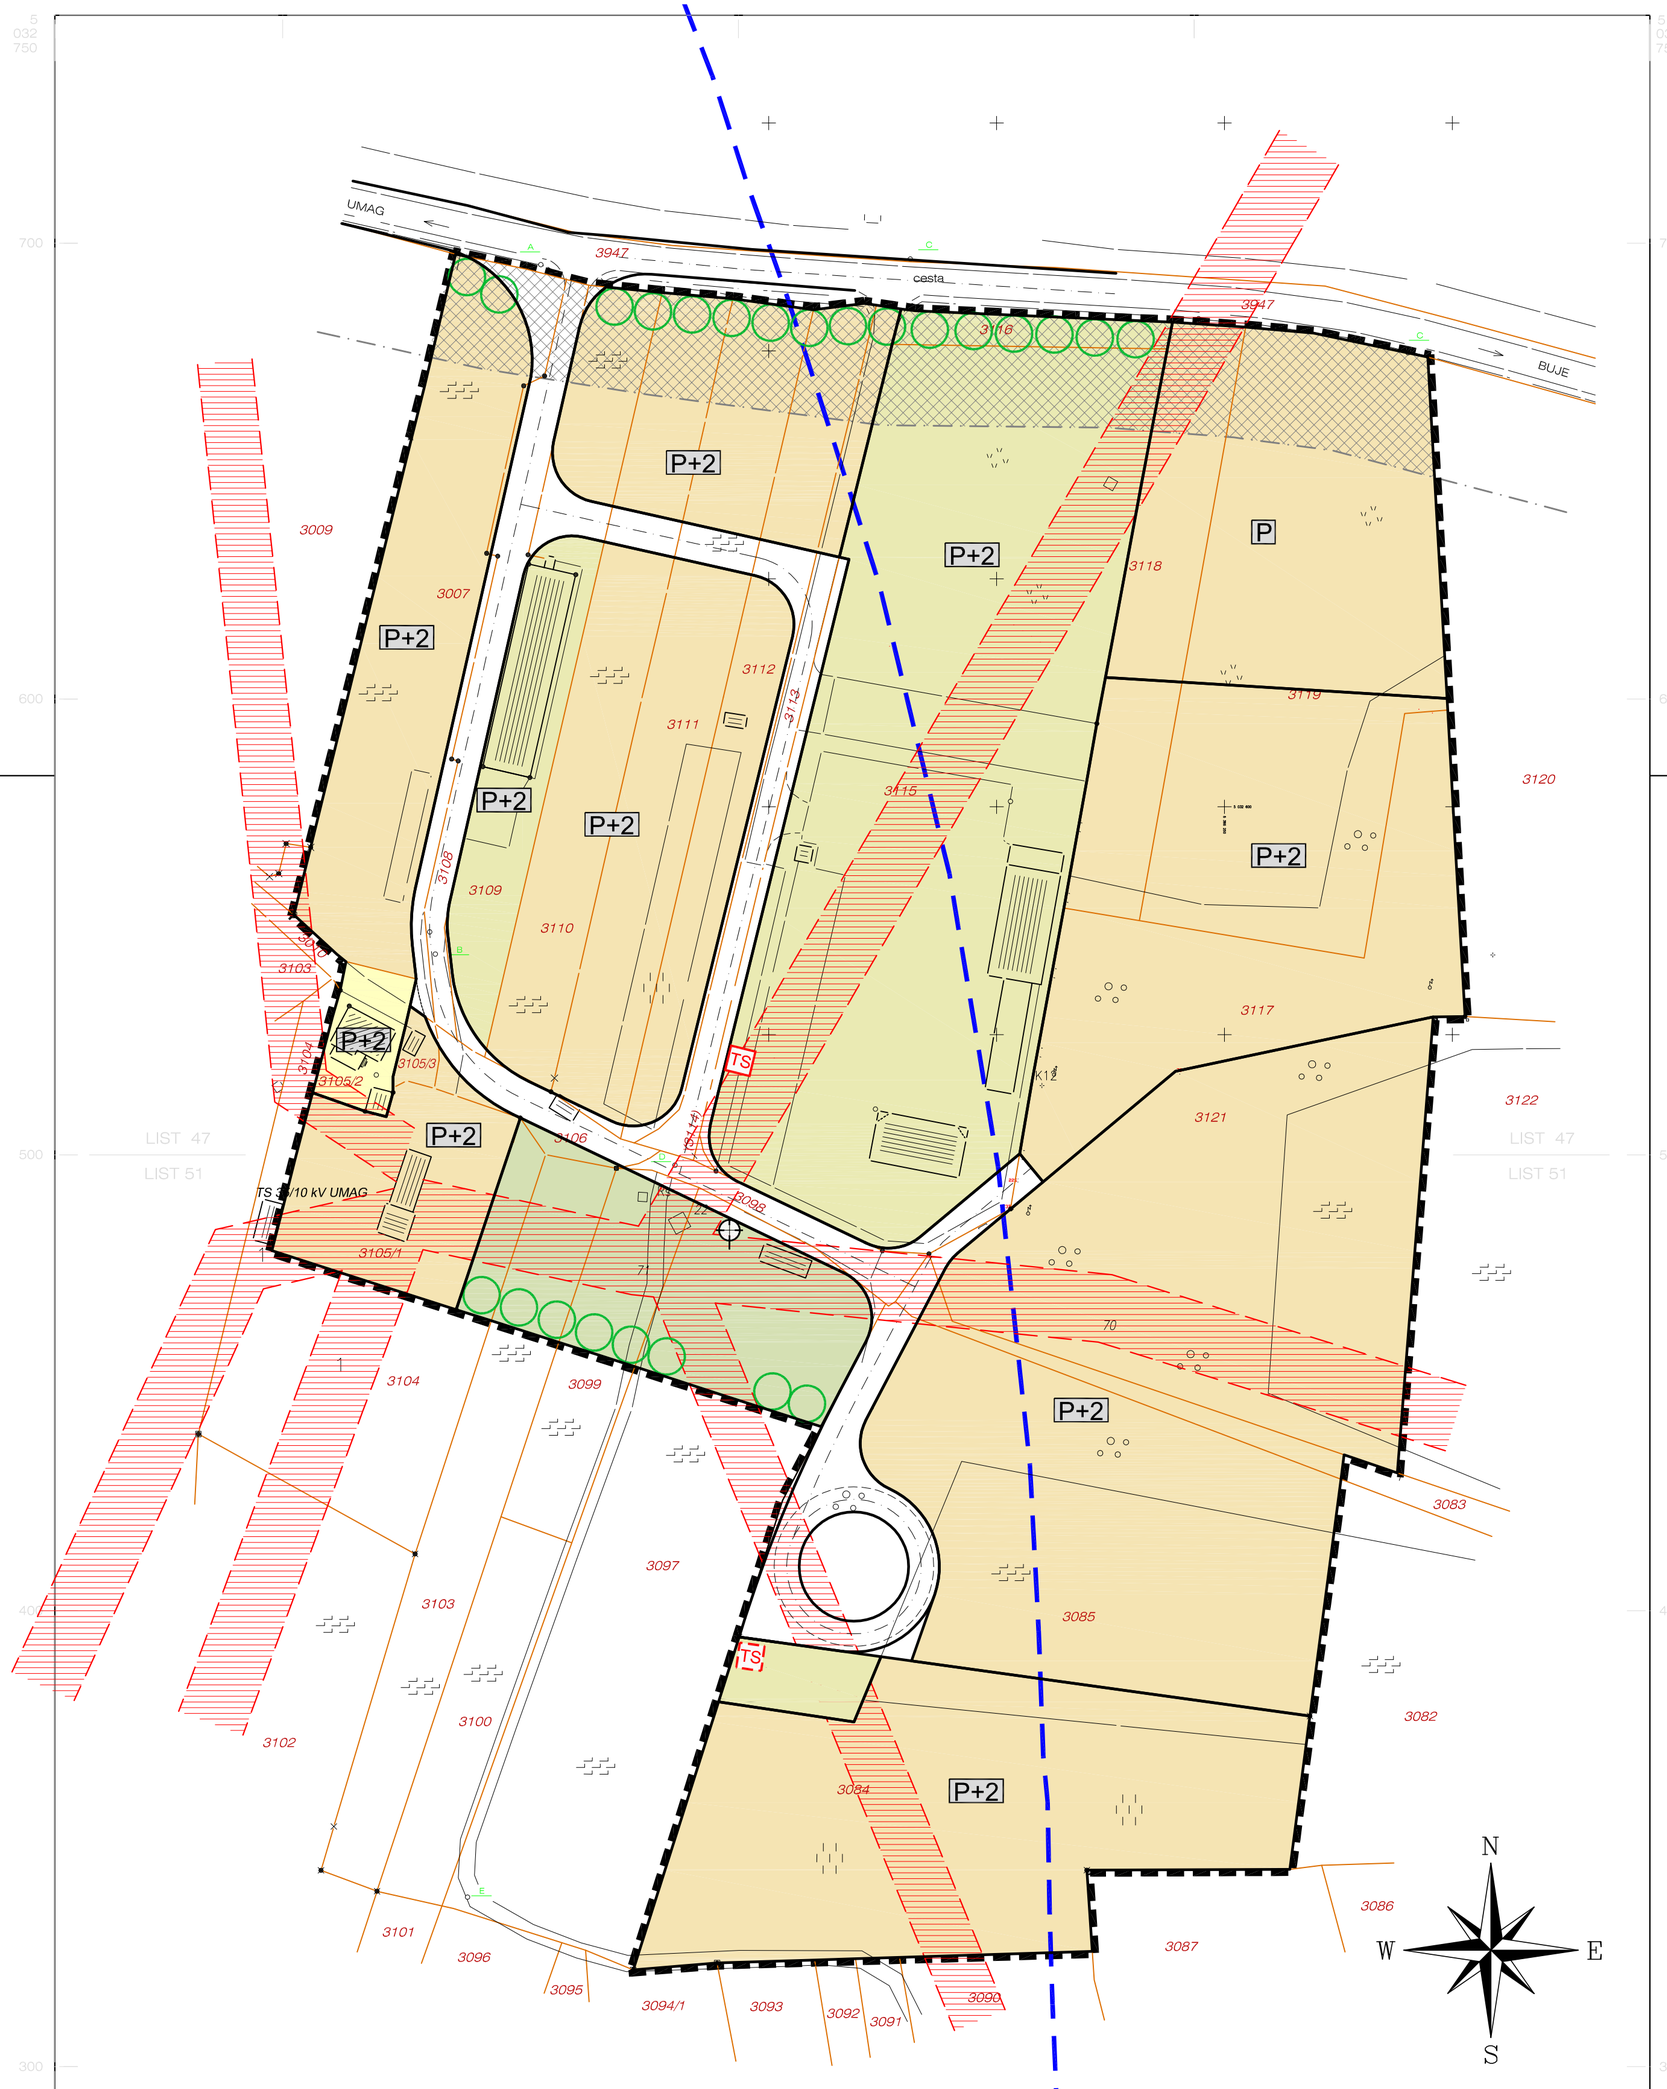

GRANICA URBANISTIČKOG PLANA UREĐENJA

ZAŠTITNI OBALNI POJAS

KORIDOR PROMETNICE

OBLICI KORIŠTENJA

POSTOJEĆA IZGRADNJA -
ODRŽAVANJE I REKONSTRUKCIJA POSTOJEĆE GRAĐEVINE
SVE U SKLOPU POSTOJEĆE NAMJENE

POSTOJEĆA IZGRADNJA -
ODRŽAVANJE, REKONSTRUKCIJA I UKLANJANJE POSTOJEĆE GRAĐEVINA S MOGUĆNOŠĆU GRADNJE NOVIH GRAĐEVINA

ZONE PLANIRANE GRADNJE -
GRADNJA NOVIH GRAĐEVINA

ZONE ZAŠTITNIH KORIDORA DALEKOVODA
GRADNJA PO POSEBNIM UVJETIMA

ZAŠTITNI POJAS DRŽAVNE CESTE (D300) -
GRADNJA PO POSEBNIM UVJETIMA

ZELENE POVRŠINE

DRVORED

P+2 VISINA GRAĐEVINE

SIRENA ZA JAVNO UZBUNJIVANJE I OBAVJEŠTAVANJE

ŽUPANIJA ISTARSKA
GRAD UMAG

URBANISTIČKI PLAN UREĐENJA KOMUNALNO-SERVISNE ZONE FINIDA

UVJETI KORIŠTENJA, UREĐENJA I ZAŠTITE POVRŠINA

Broj kartografskog prikaza: 3	Mjerilo kartografskog prikaza: M 1:1000
Odluka o izradi Urbanističkog plana uređenja (službeno glasilo): SN Grada Umaga 7/08	Odluka predstavničkog tijela o donošenju plana (službeno glasilo): SN Grada Umaga 01/11
Javna rasprava (datum objave): 26.04.2010.	Javni uvid održan od: 05.05.2010. do: 05.06.2010.
Pečat tijela odgovornog za provođenje javne rasprave:	Odgovorna osoba za provođenje javne rasprave: Mirjana Vrbat Skopac, dipl.ing.arh.
Suglasnost na plan prema Zakonu o prostornom uređenju i gradnji, broj suglasnosti klasa : 350-02/11-13/3 Ur. broj.531-06-11-02 datum:16.02.2011.	
Pravna osoba/tijelo koje je izradilo plan: "AD"d.o.o. Pula	Broj elaborata: 34208/09 Godina izrade: 2009-2011.
Pečat pravne osobe/tijela koje je izradilo plan:	Odgovorna osoba: Davor Matticchio, dipl.ing.arh.
Koordinatori plana:	Grad Umag: Mirjana Vrbat Skopac, dipl.ing.arh. AD d.o.o. Pula: Davor Matticchio, dipl.ing.arh.
Stručni tim u izradi plana: Davor Matticchio, dipl.ing.arh.	Alma Cvitan Matticchio, dipl.ing.arh. Luka Matticchio, dipl.ing.arh. Davorin Cukon, dipl.ing.el. Tanja Uzelac, dipl.ing.grad.
Pečat predstavničkog tijela:	Predsjednik predstavničkog tijela: Goran Slavujević
Istovjetnost ovog prostornog plana s izvornikom ovjerava:	Pečat nadležnog tijela: