


5 032 750  
700  
600  
500  
400  
300

5 032 750  
700  
600  
500  
400  
300

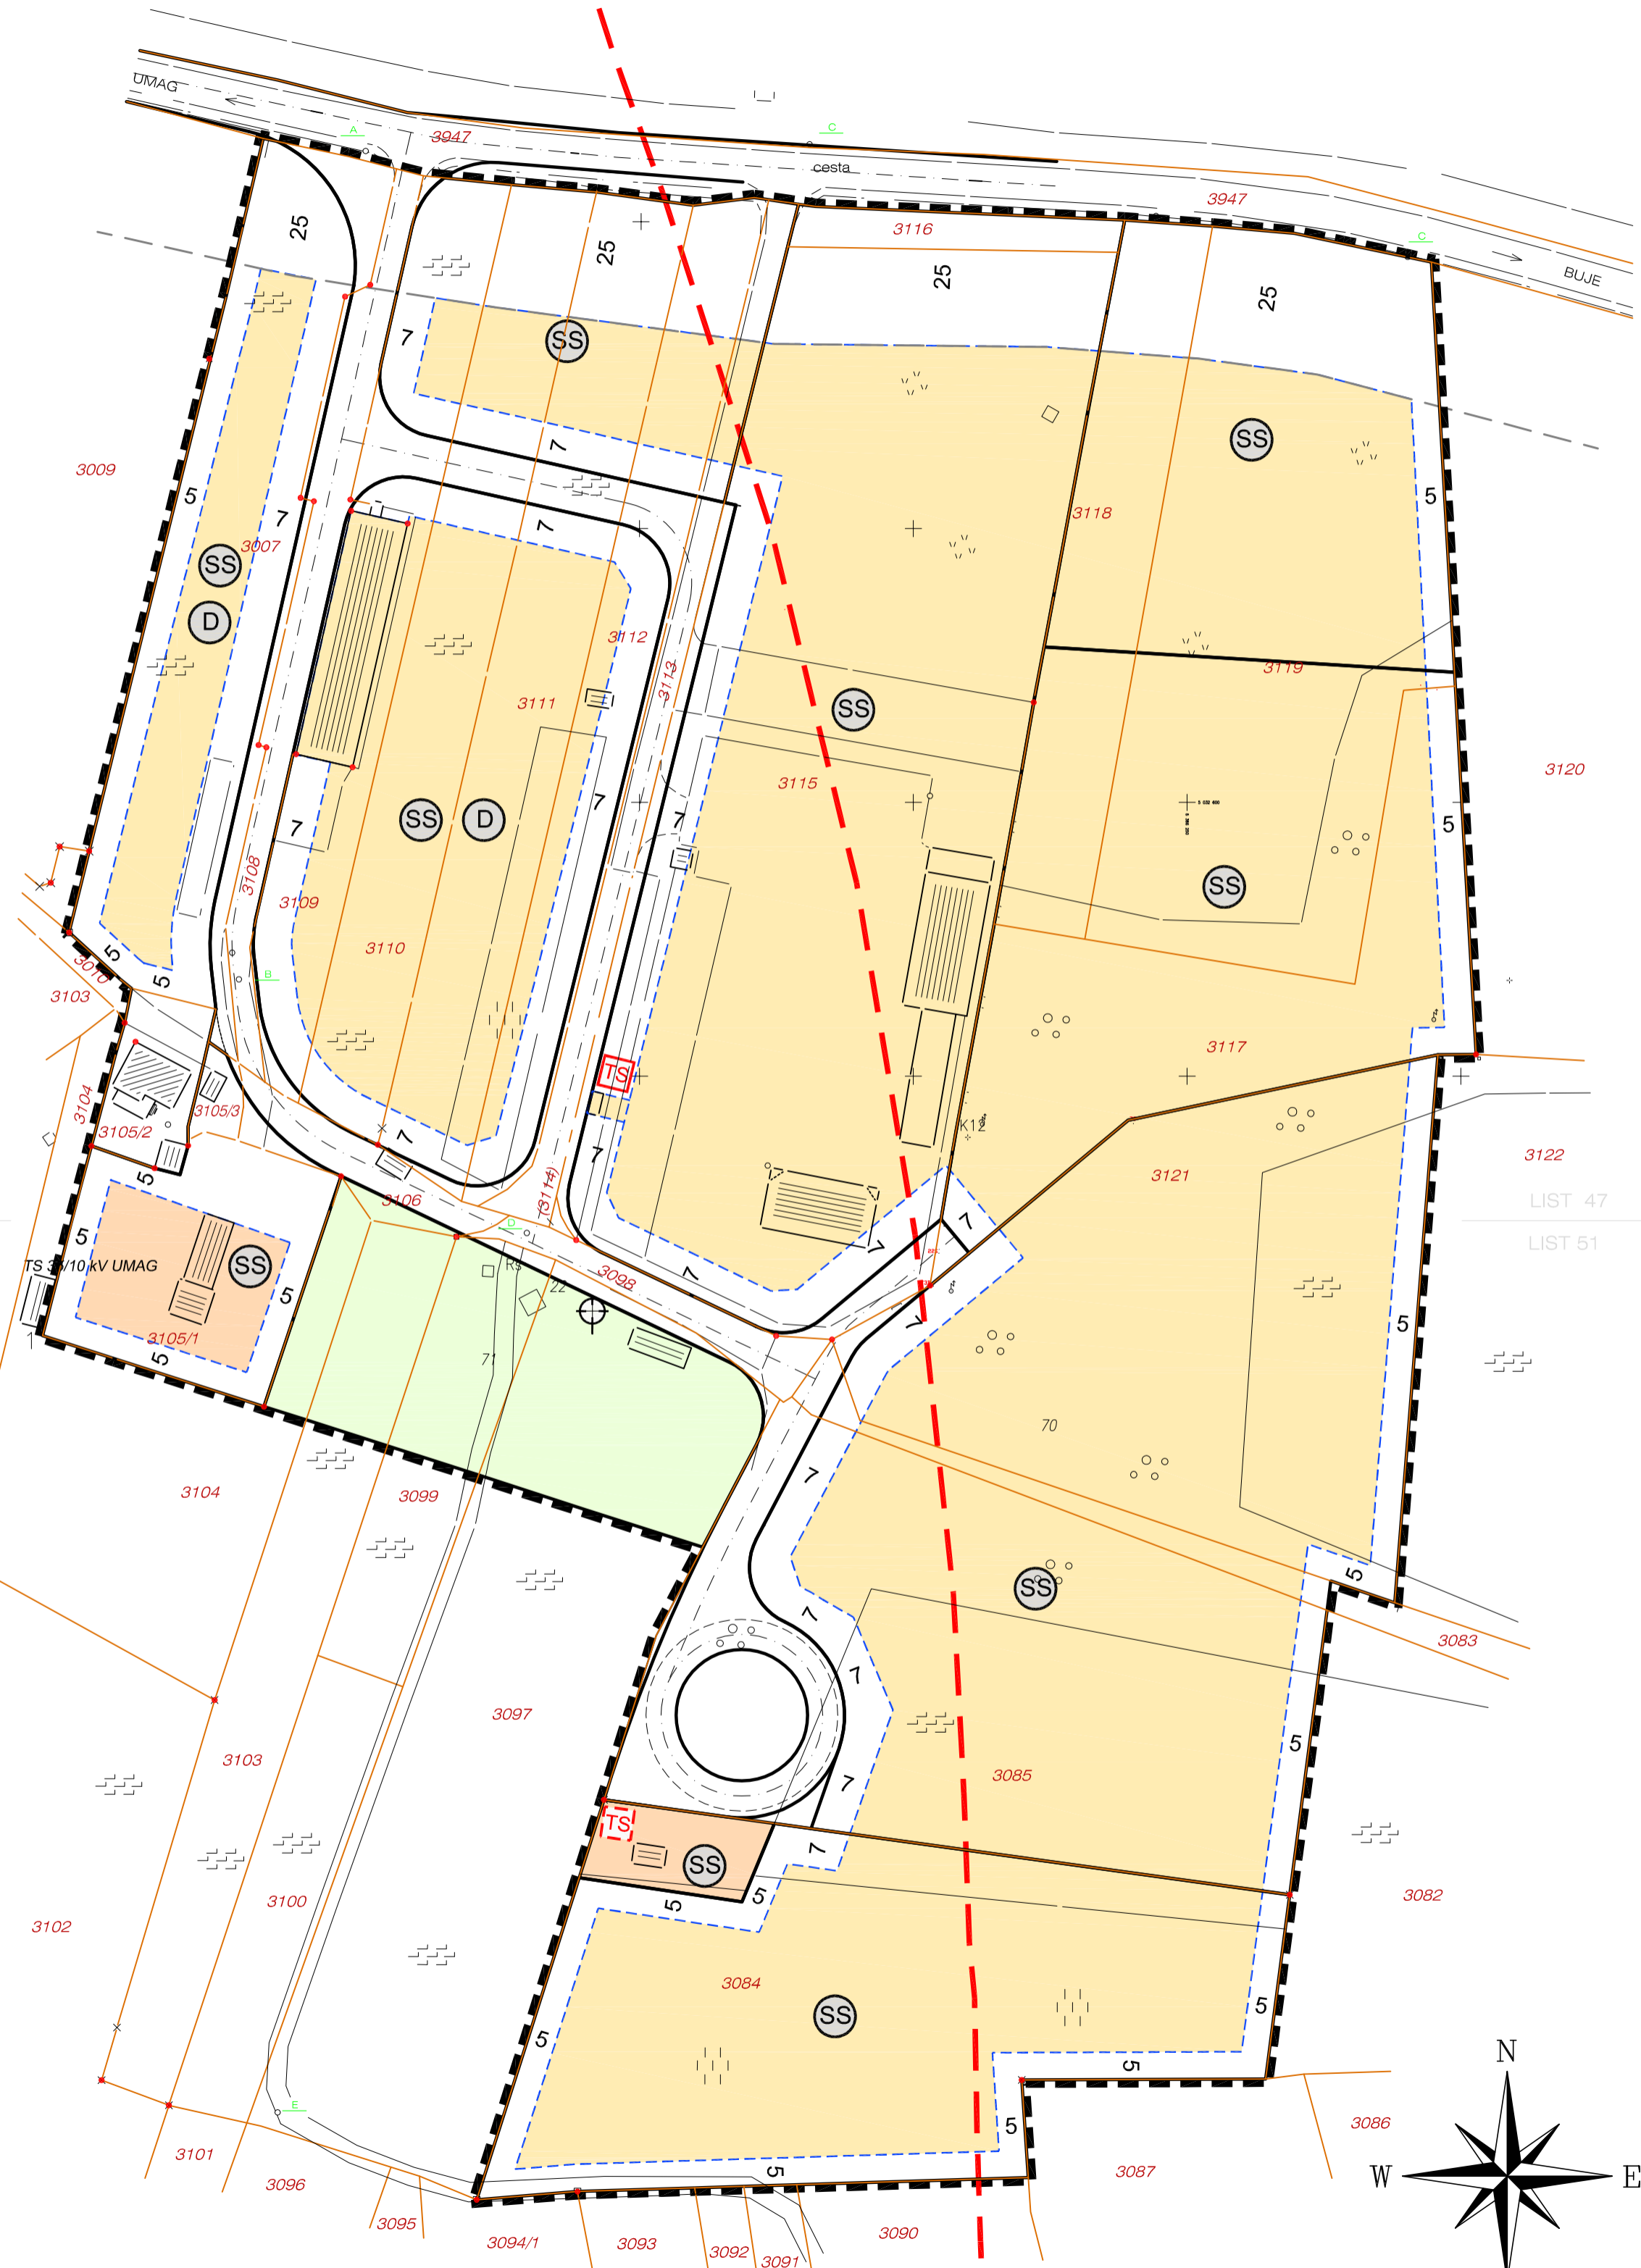

- LEGENDA**
- GRANICA URBANISTIČKOG PLANA UREĐENJA
  - ZAŠTITNI OBALNI POJAS
  - KORIDOR PROMETNICE
  - ZAŠTITNI POJAS DRŽAVNE CESTE (D300)
- NAČIN GRADNJE**
- GRADIVI DIO ČESTICE S UDALJENOSTIMA OD GRANICE GRAĐEVNE ČESTICE
  - ZONE IZGRADNJE GRAĐEVINA GOSPODARSKE NAMJENE
  - ZONE IZGRADNJE GRAĐEVINA INFRASTRUKTURNOG SUSTAVA
  - SLOBODNOSTOJEĆE GRAĐEVINE
  - DVOJNE GRAĐEVINE
  - SIRENA ZA JAVNO UZBUNJIVANJE I OBAVJEŠTAVANJE

LIST 47  
LIST 51

LIST 47  
LIST 51

ŽUPANIJA ISTARSKA  
GRAD UMAG

# URBANISTIČKI PLAN UREĐENJA KOMUNALNO-SERVISNE ZONE FINIDA

## NAČIN I UVJET GRADNJE

Broj kartografskog prikaza:	4	Mjerilo kartografskog prikaza:	M 1:1000
Odluka o izradi Urbanističkog plana uređenja (službeno glasilo):	SN Grada Umaga 7/08	Odluka predstavničkog tijela o donošenju plana (službeno glasilo):	SN Grada Umaga 01/11
Javna rasprava (datum objave):	26.04.2010.	Javni uvid održan od:	05.05.2010.
		do:	05.06.2010.
Pečat tijela odgovornog za provođenje javne rasprave:	Odgovorna osoba za provođenje javne rasprave: Mirjana Vrbat Skopac, dipl.ing.arh.		
Suglasnost na plan prema Zakonu o prostornom uređenju i gradnji, broj suglasnosti klasa : 350-02/11-13/3			
		Ur. broj:	531-06-11-02
		datum:	16.02.2011.
Pravna osoba/tijelo koje je izradilo plan:	"AD"d.o.o. Pula		
	Broj elaborata:	34208/09	
	Godina izrade:	2009-2011.	
Pečat pravne osobe/tijela koje je izradilo plan:	Odgovorna osoba: Davor Matticchio, dipl.ing.arh.		
Koordinatori plana:	Grad Umag: Mirjana Vrbat Skopac, dipl.ing.arh. AD d.o.o. Pula: Davor Matticchio, dipl.ing.arh.		
Stručni tim u izradi plana: Davor Matticchio, dipl.ing.arh.	Alma Cvitan Matticchio, dipl.ing.arh. Luka Matticchio, dipl.ing.arh. Davorin Cukon, dipl.ing.el. Tanja Uzelać, dipl.ing.građ.		
Pečat predstavničkog tijela:	Predsjednik predstavničkog tijela: Goran Slavujević		
Istovjetnost ovog prostornog plana s izvornikom ovjerava:	Pečat nadležnog tijela:		

